




**ELEVAÇÃO FRONTAL (ESTRUTURA)**  
ESC. 1:500

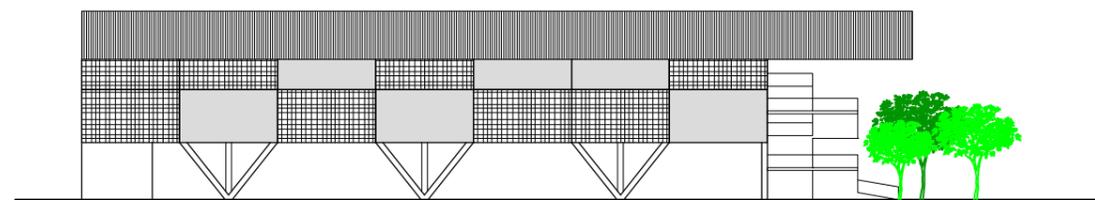


**ELEVAÇÃO FRONTAL**  
ESC. 1:500

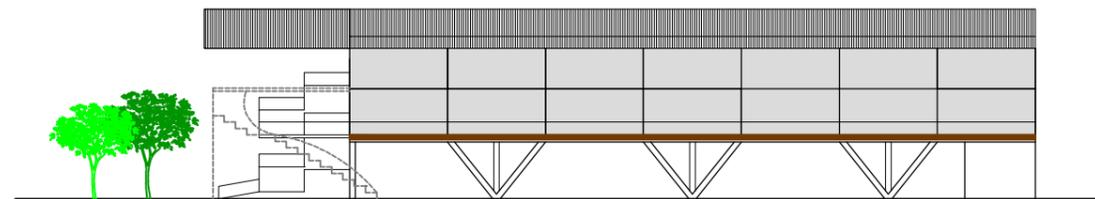


**ELEVAÇÃO FUNDOS**  
ESC. 1:500

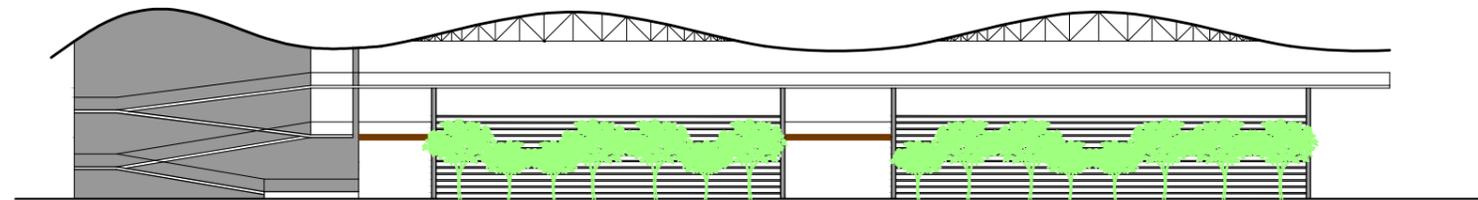

**ELEVAÇÃO LATERAL DIREITA**  
ESC. 1:500

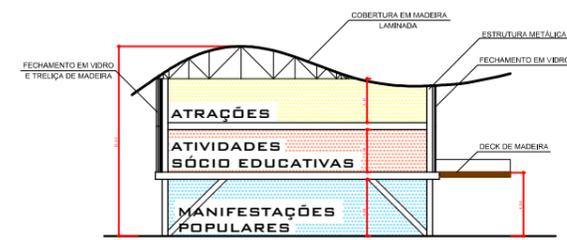

**CORTE ESQUEMÁTICO**  
ESC. 1:500

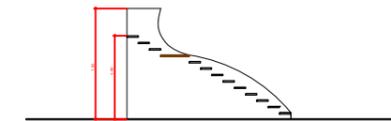

**CORTE ESQUEMÁTICO ARQUIBANCADA**  
ESC. 1:500