



PLANTA


PERGOLADO DE MADEIRA

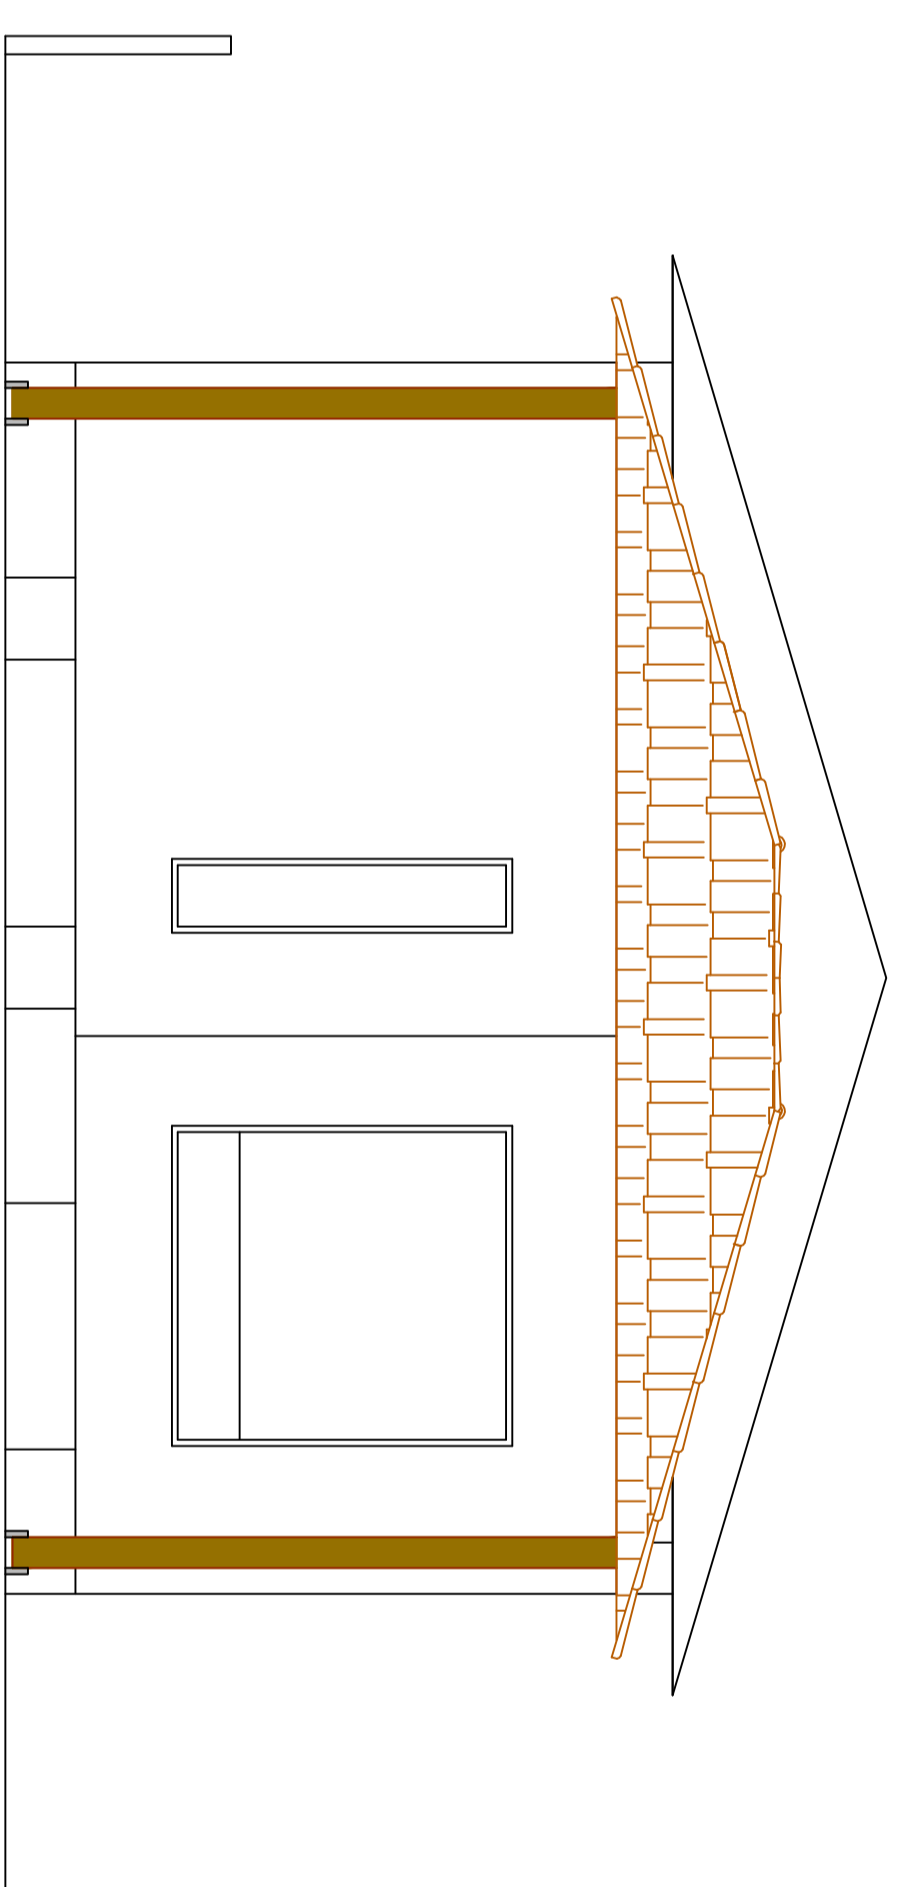

ELEVAÇÃO FRONTAL

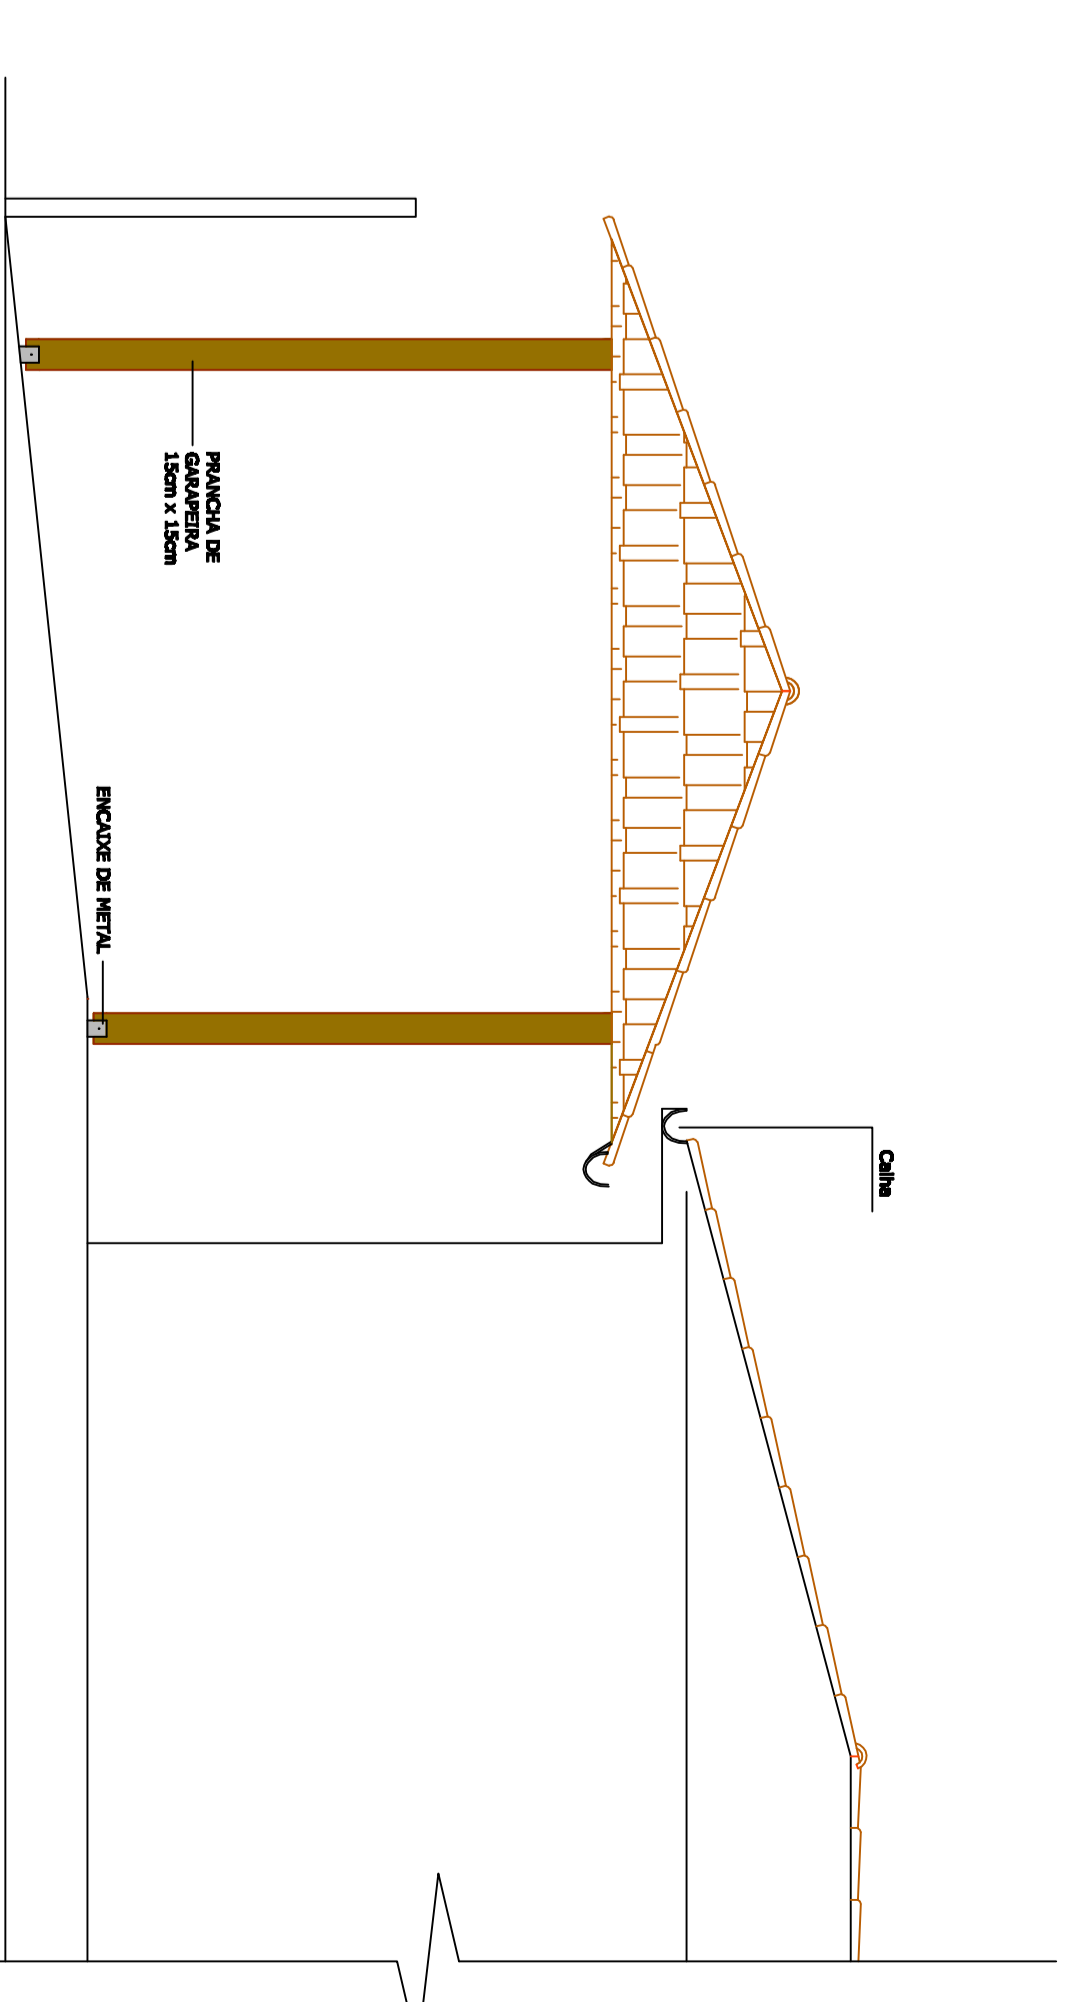


ELEVAÇÃO LATERAL

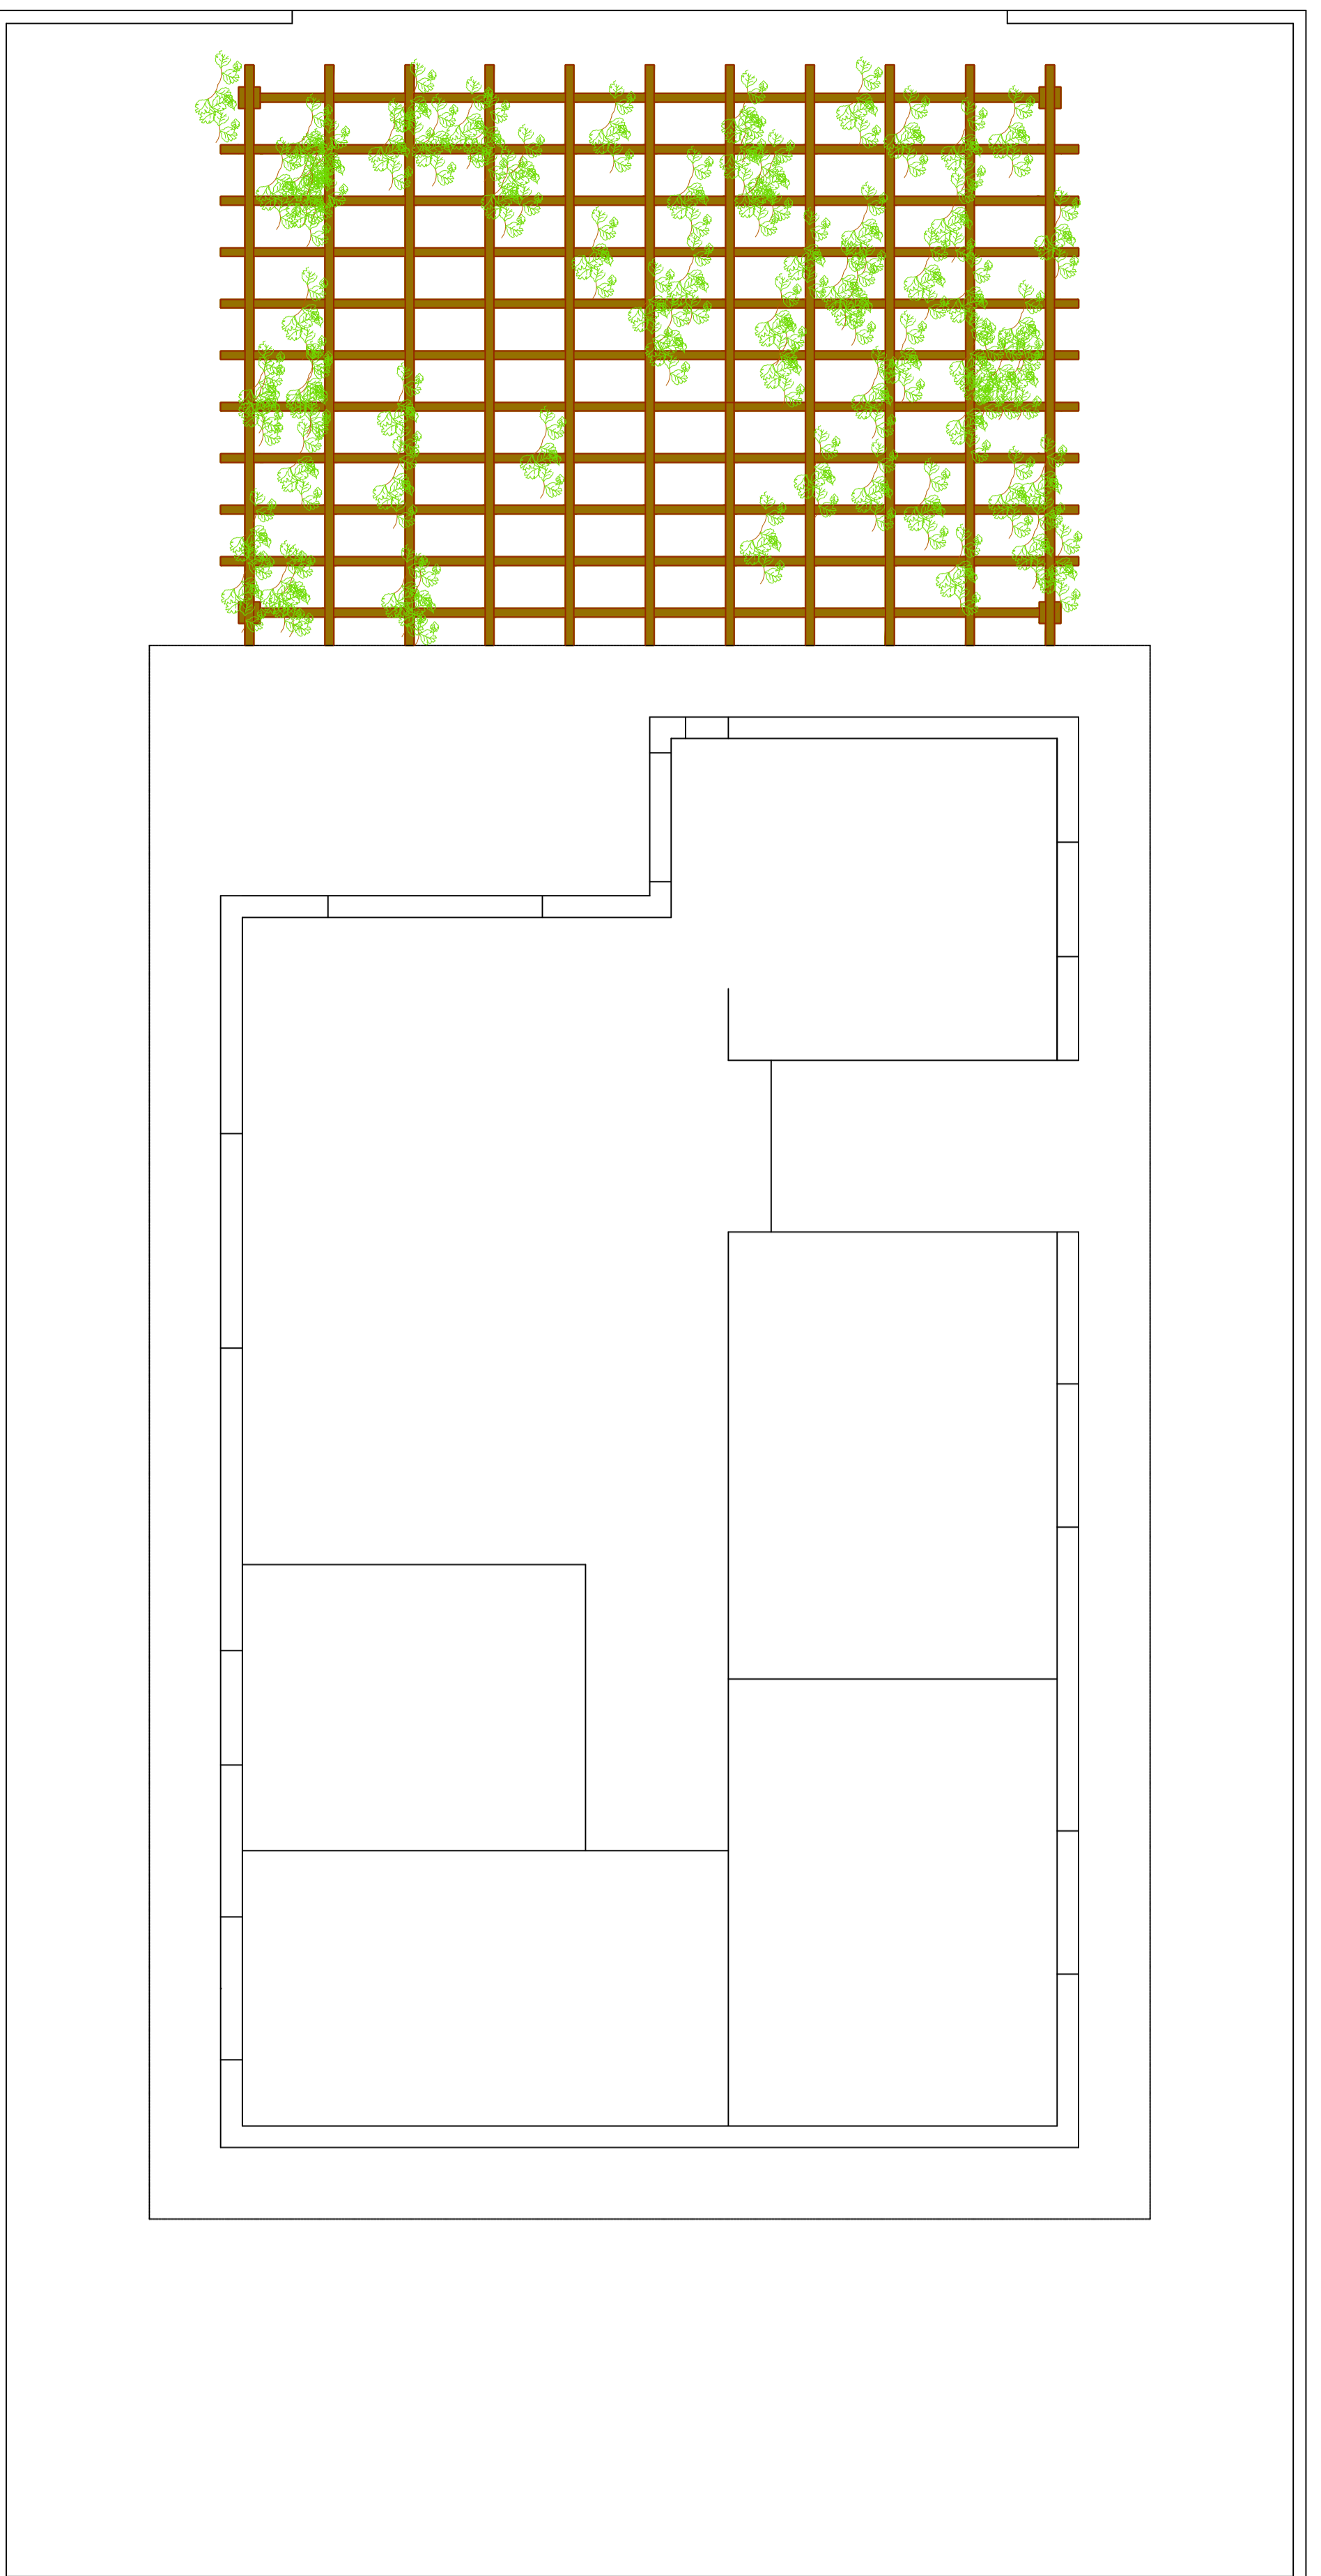


PLANTA

PERGOLADO DE MADEIRA

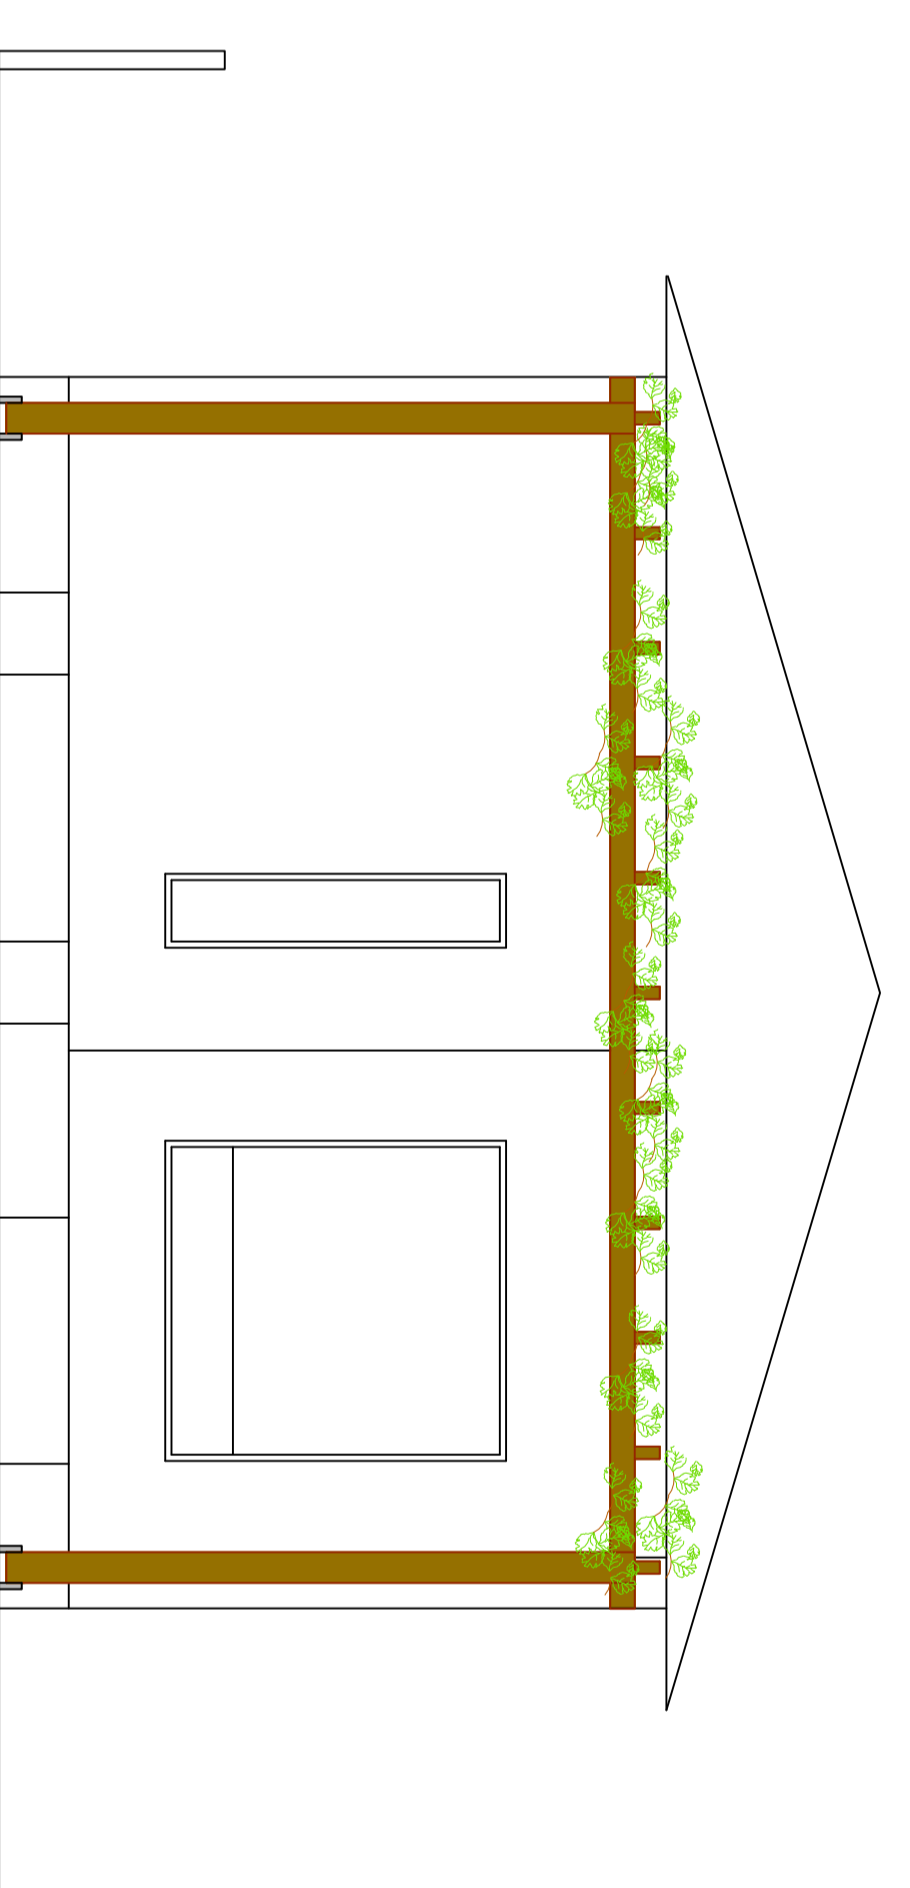

ELEVAÇÃO FRONTAL

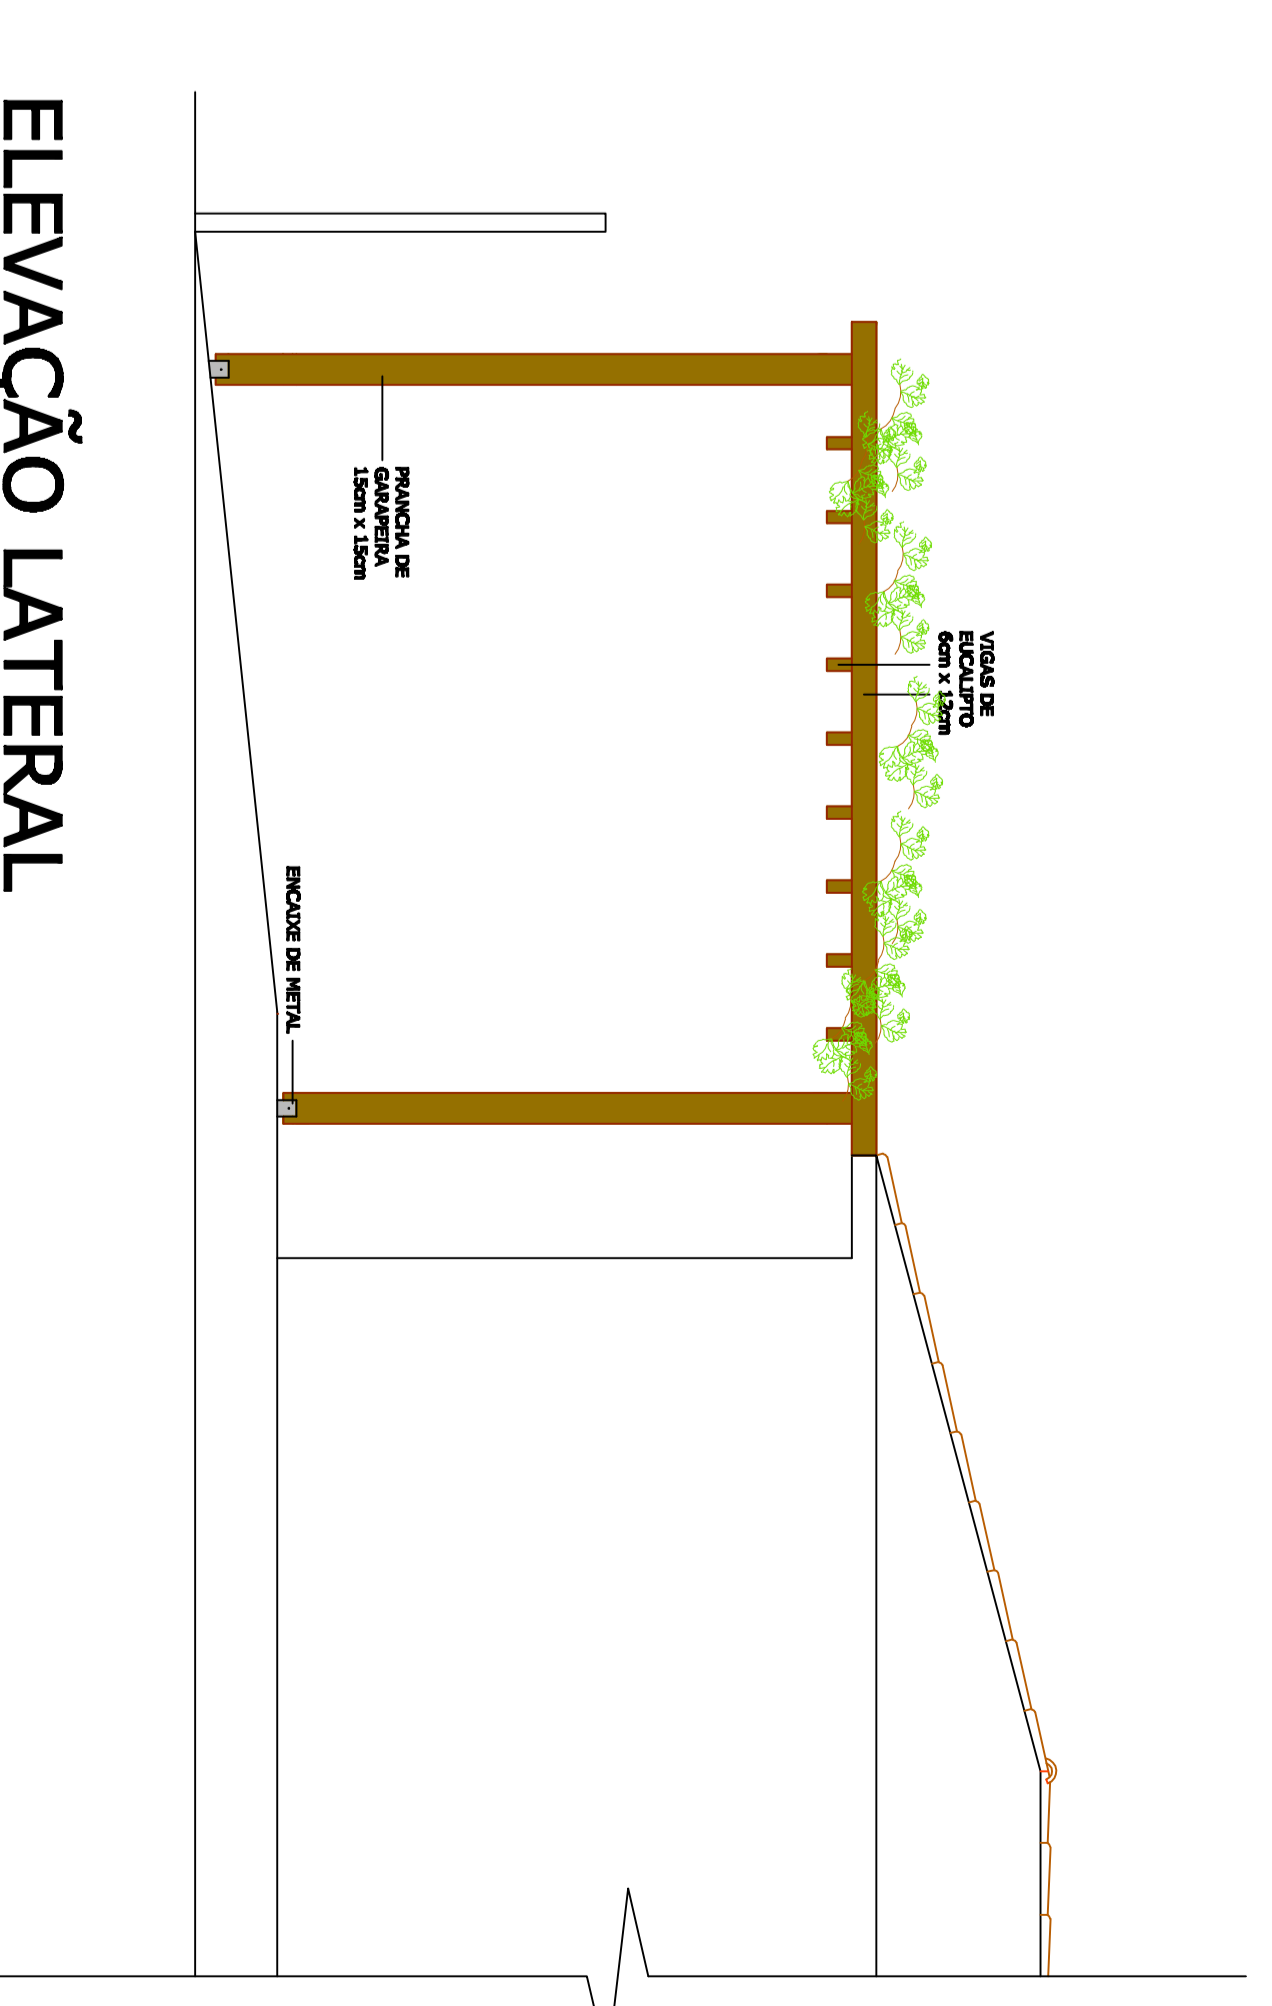

ELEVAÇÃO LATERAL