



PLANTA


PERGOLADO DE MADEIRA

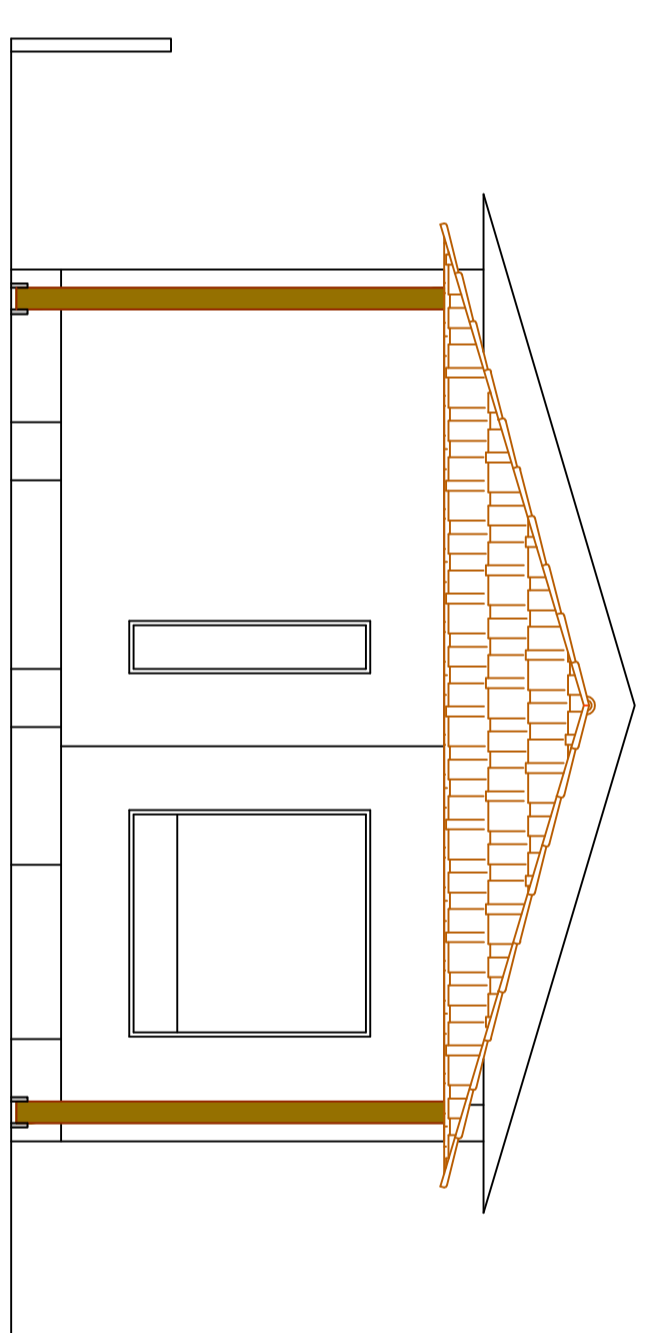

ELEVAÇÃO FRONTAL

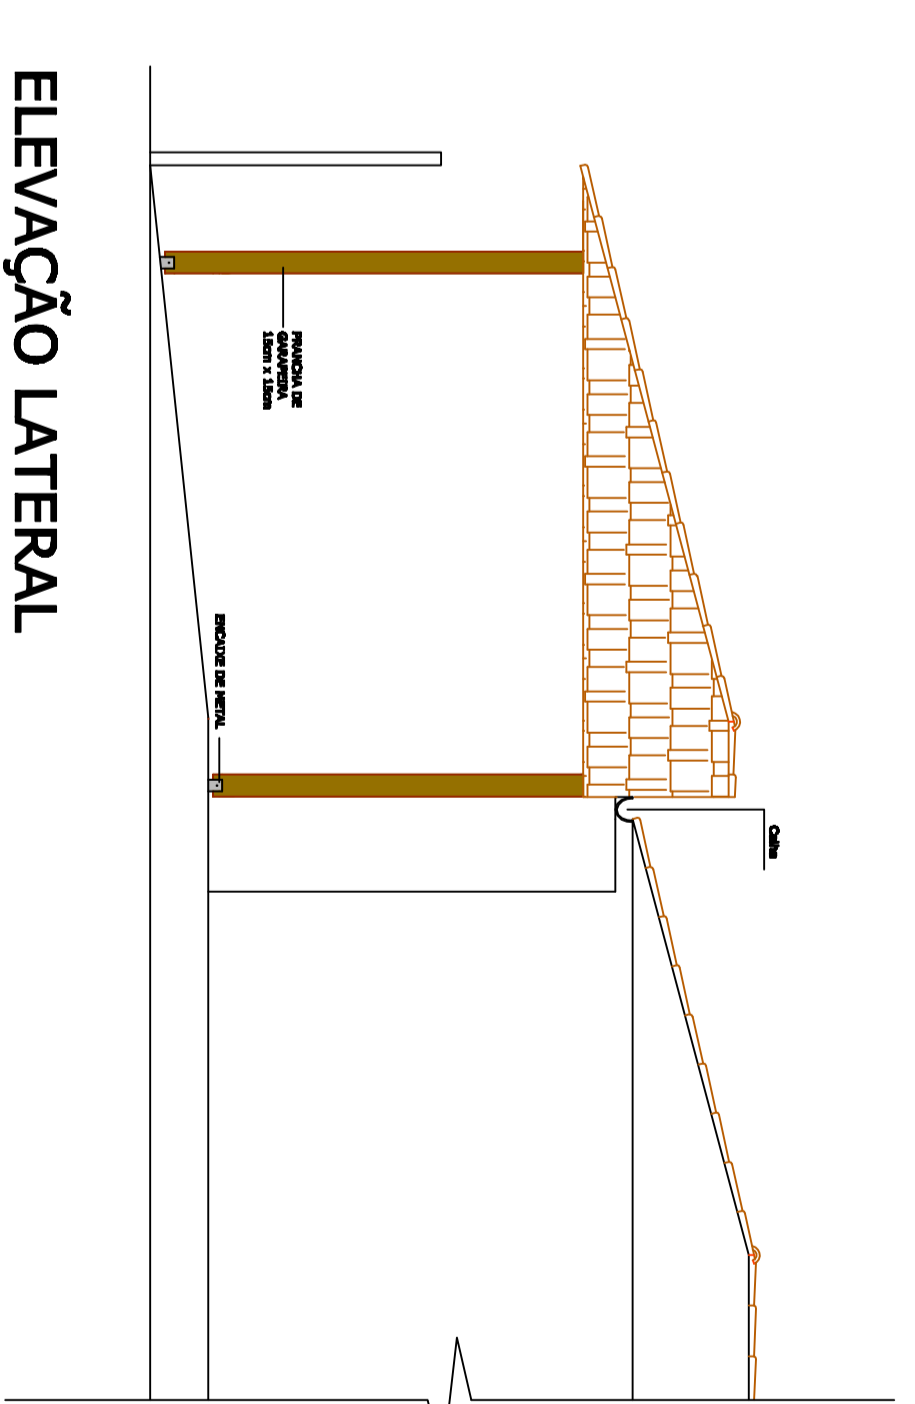


ELEVAÇÃO LATERAL

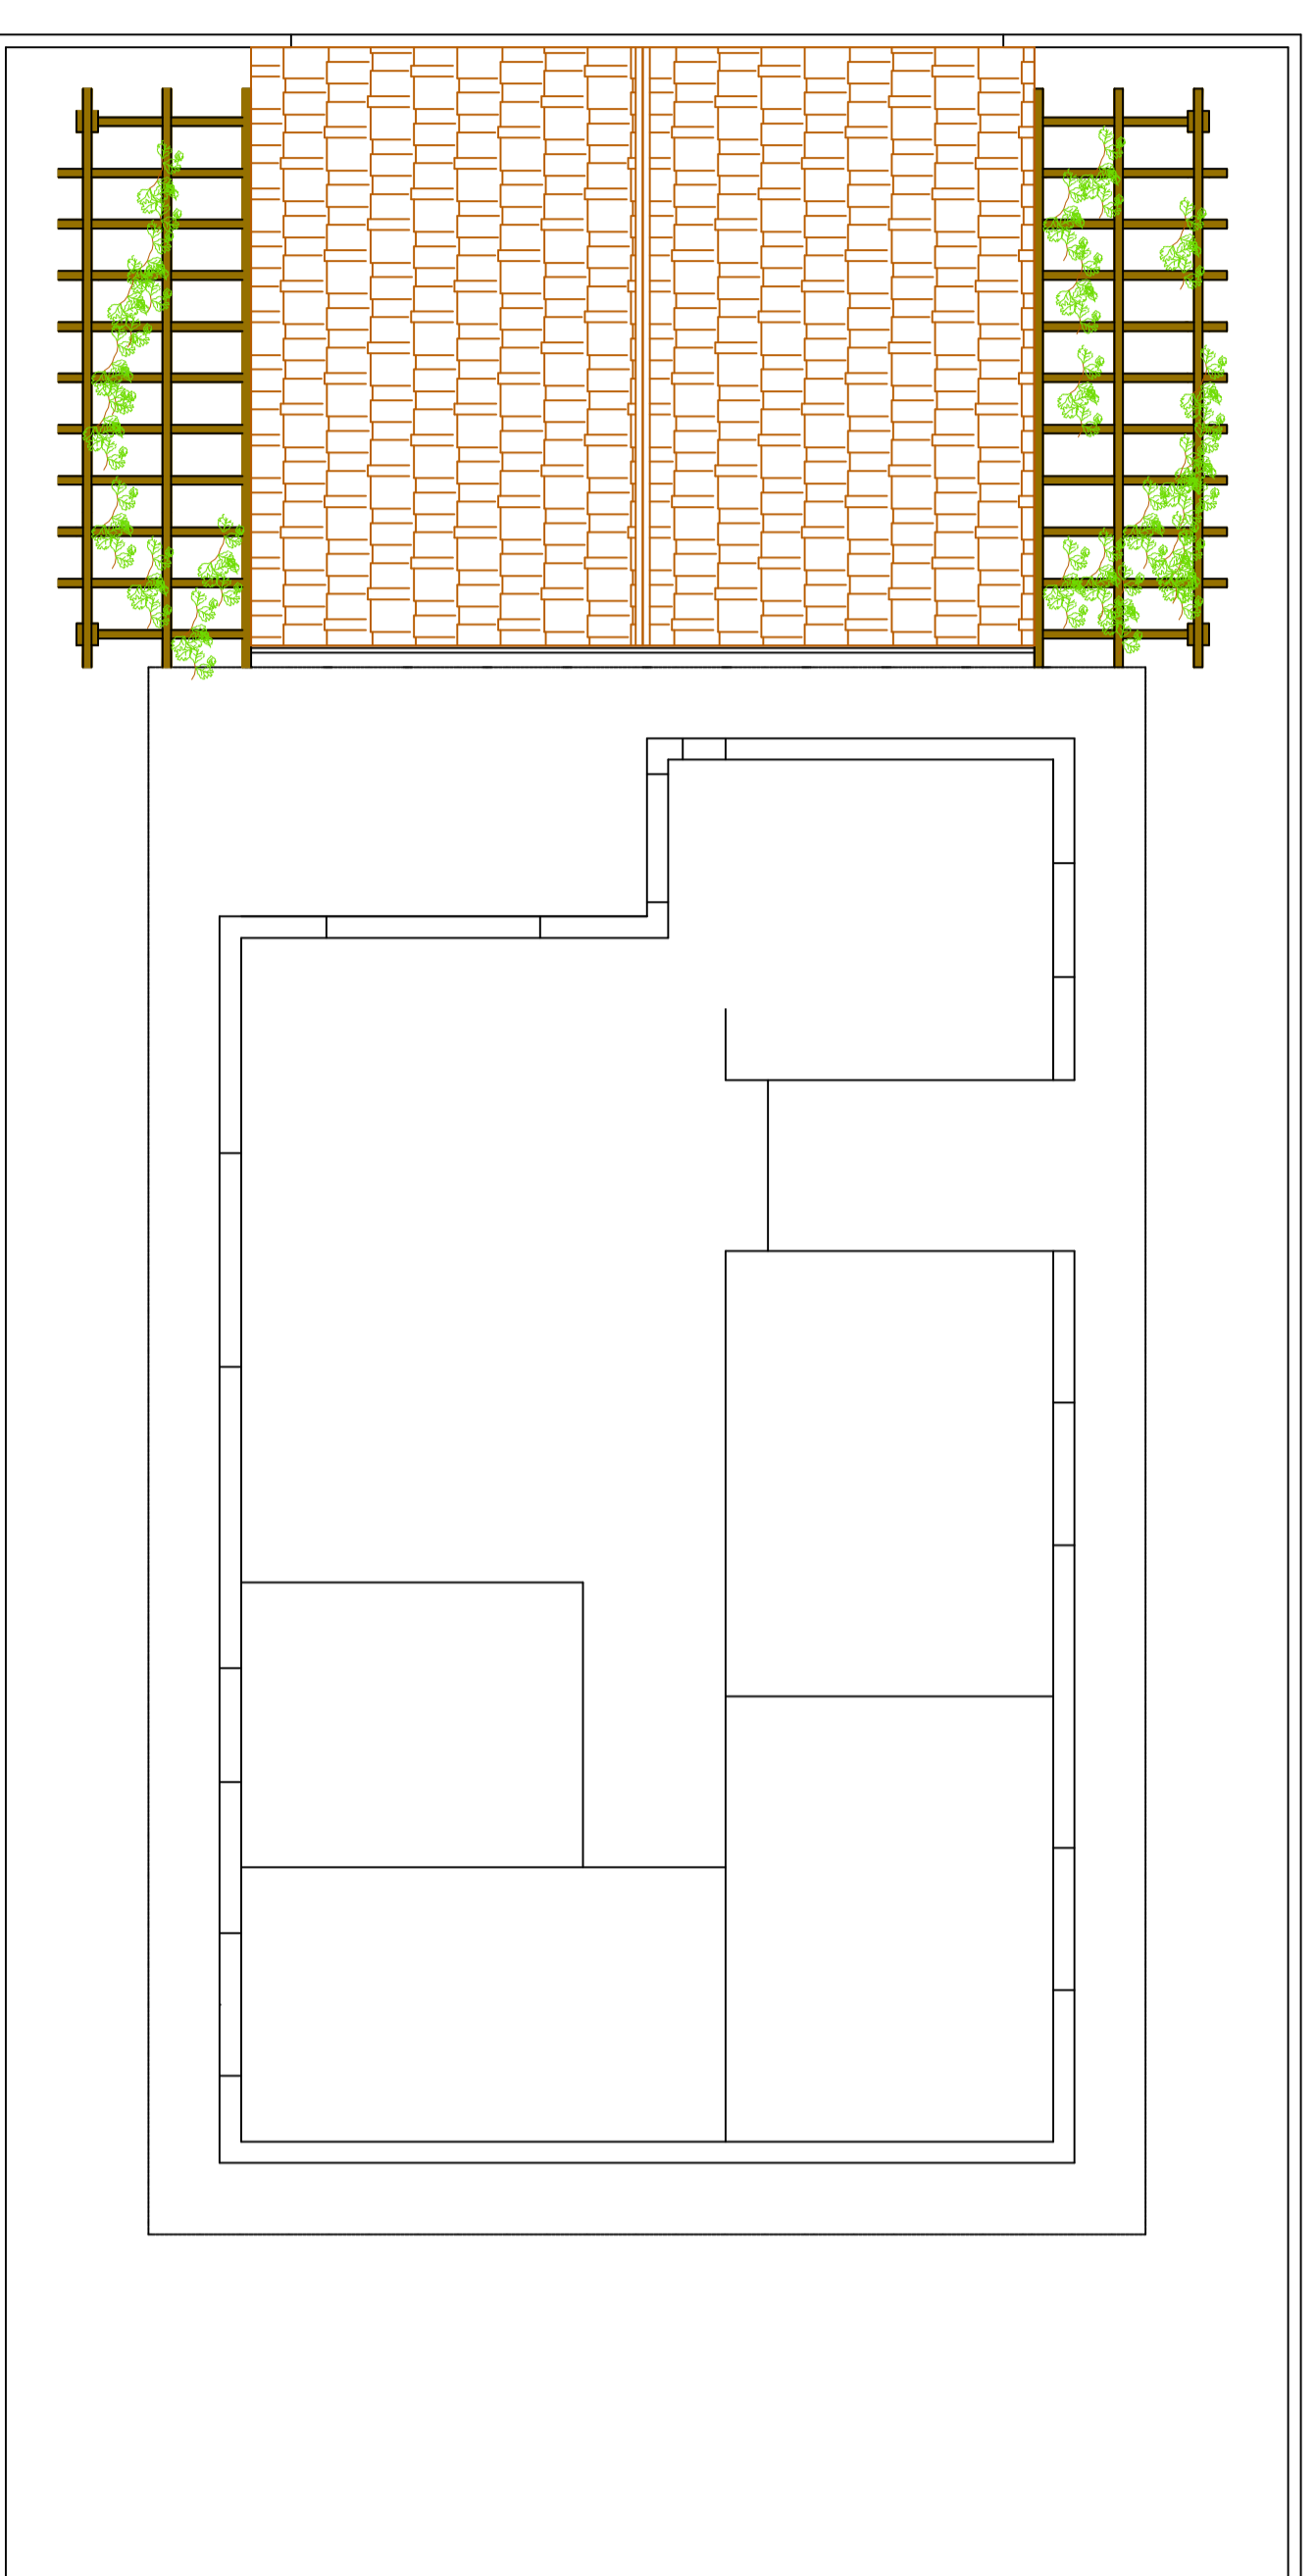


PLANTA



PERGOLADO DE MADEIRA

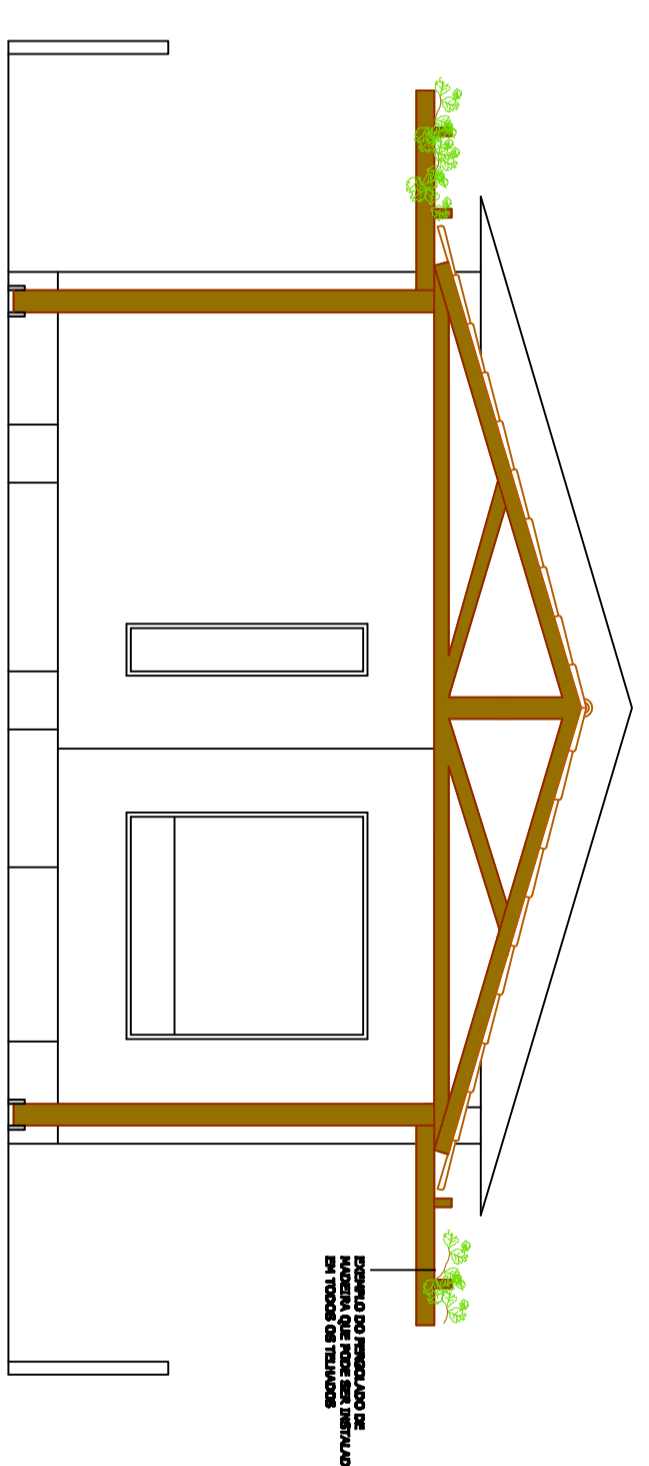


ELEVAÇÃO FRONTAL

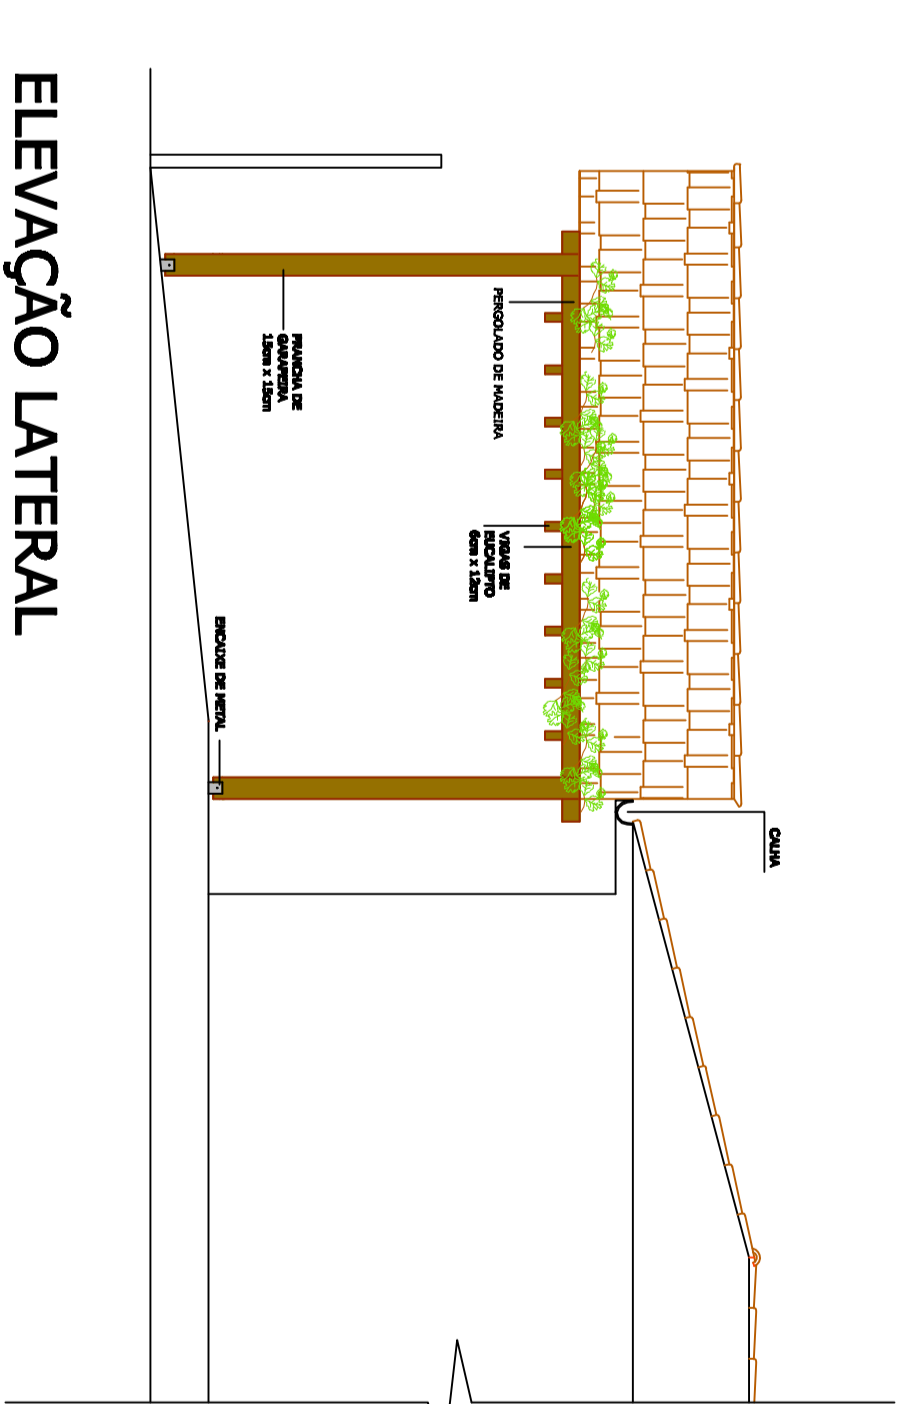


ELEVAÇÃO LATERAL

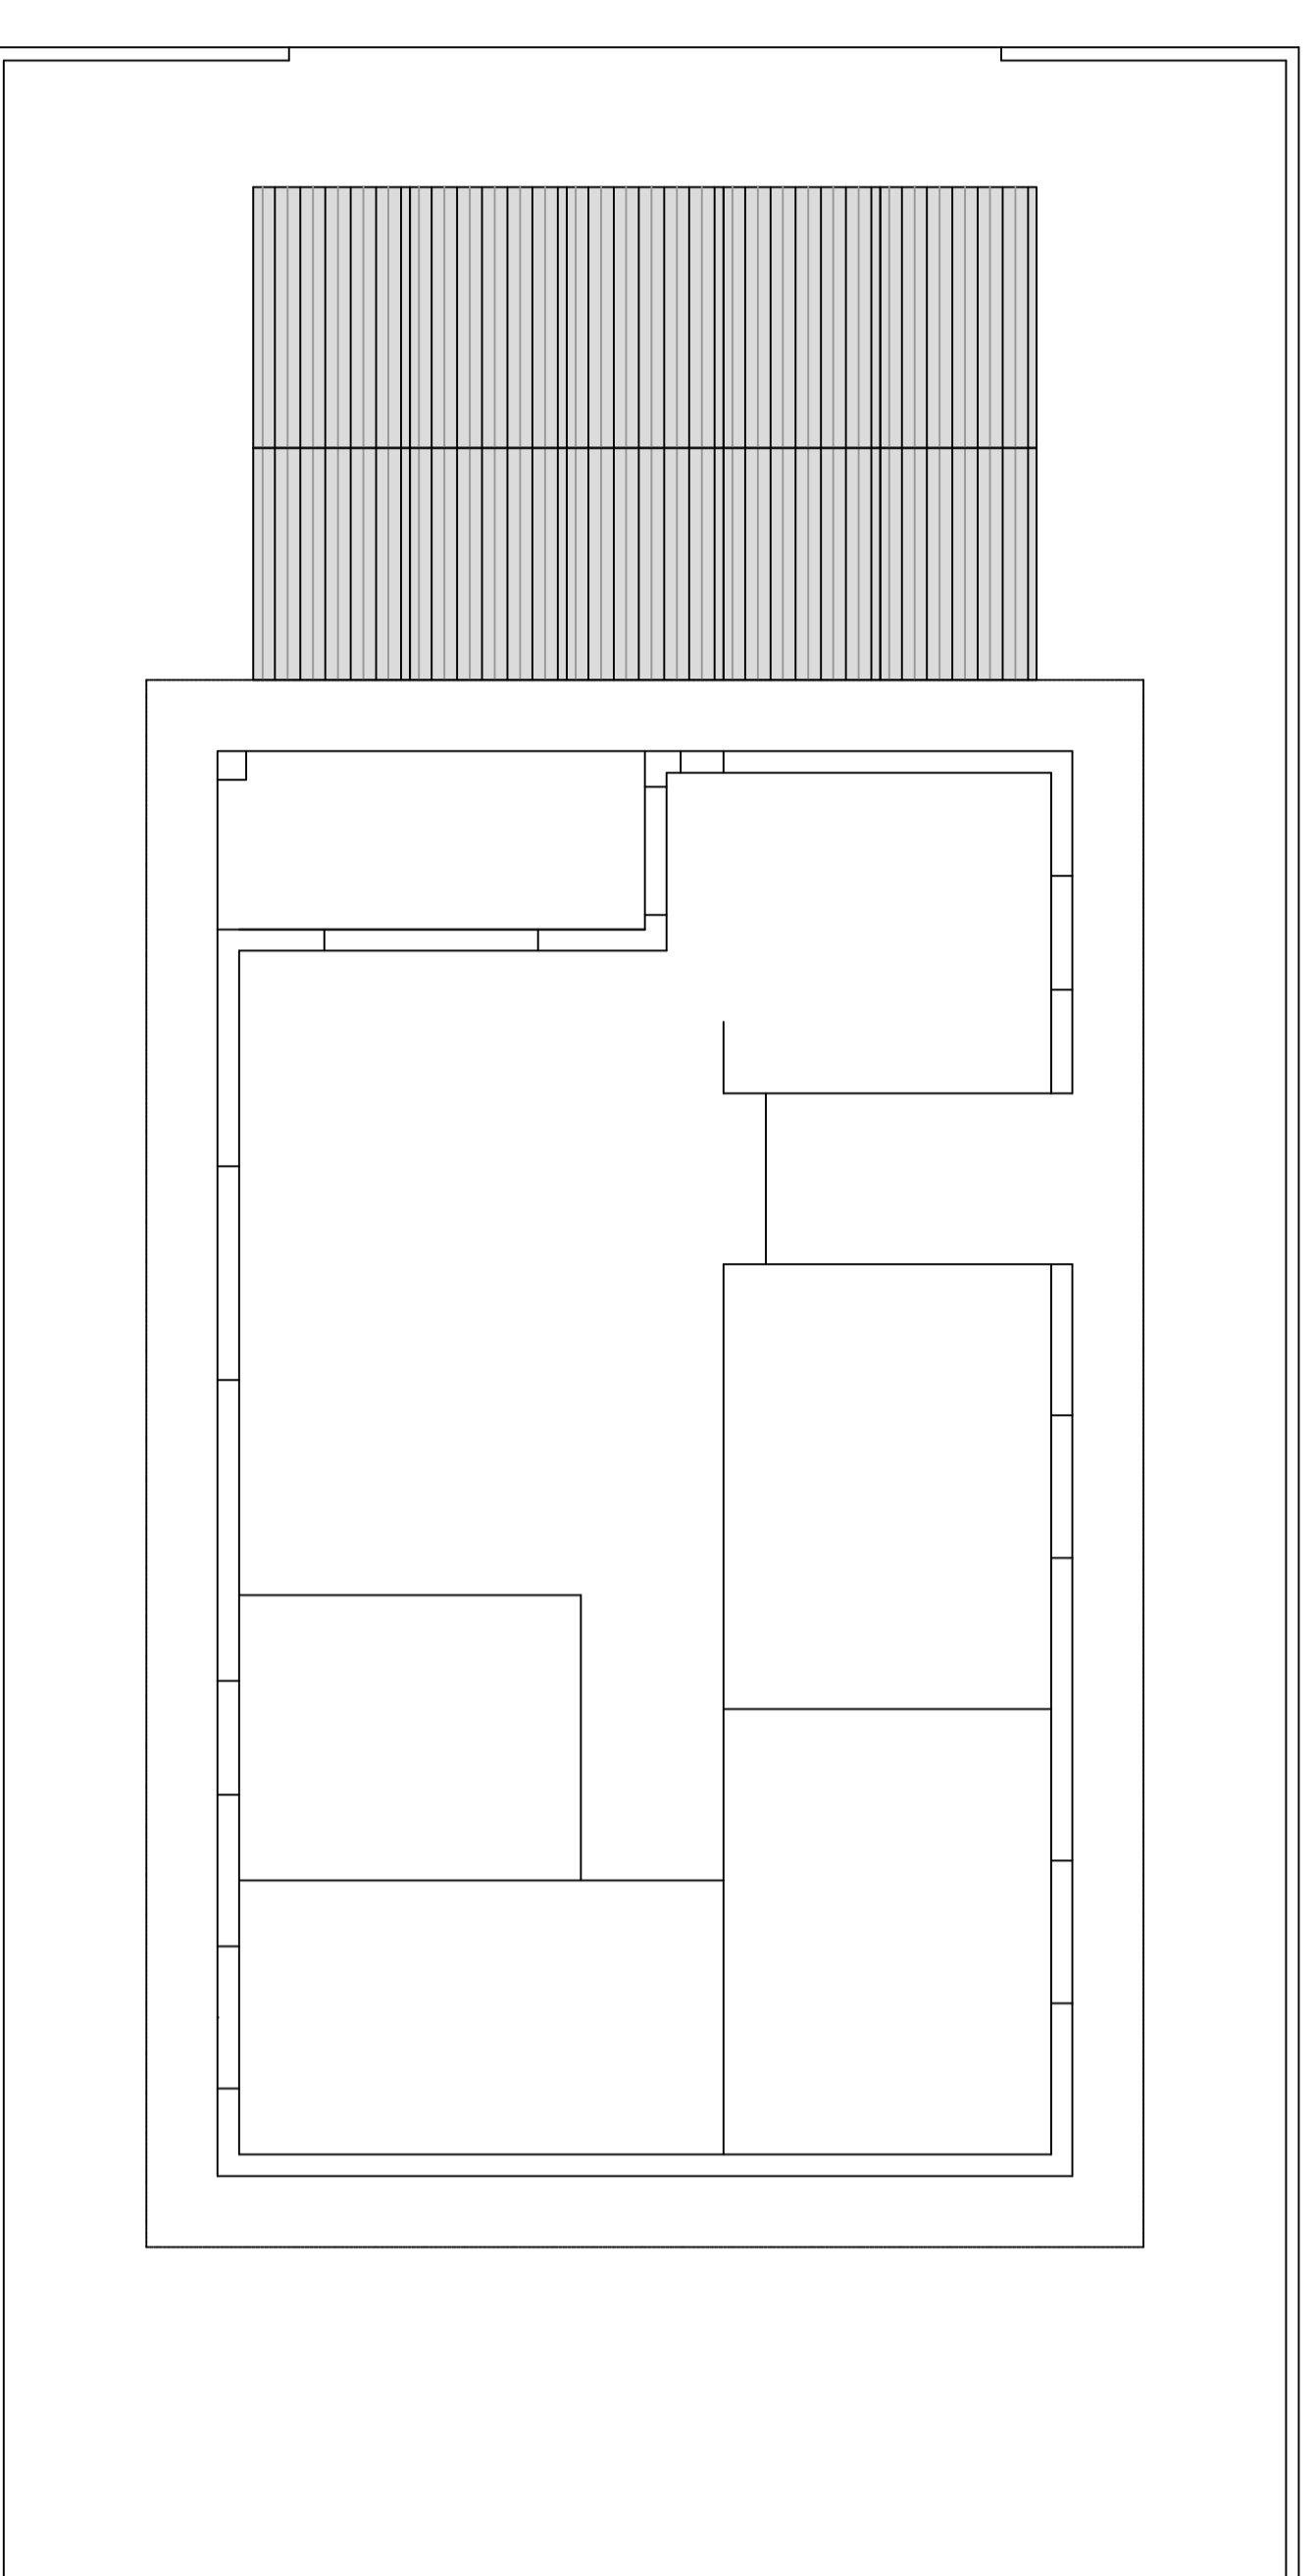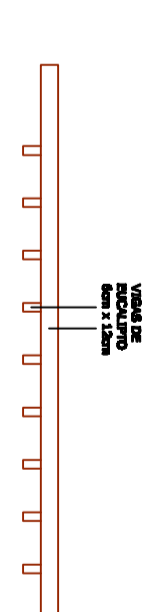

TELHA FIBROCIMENTO

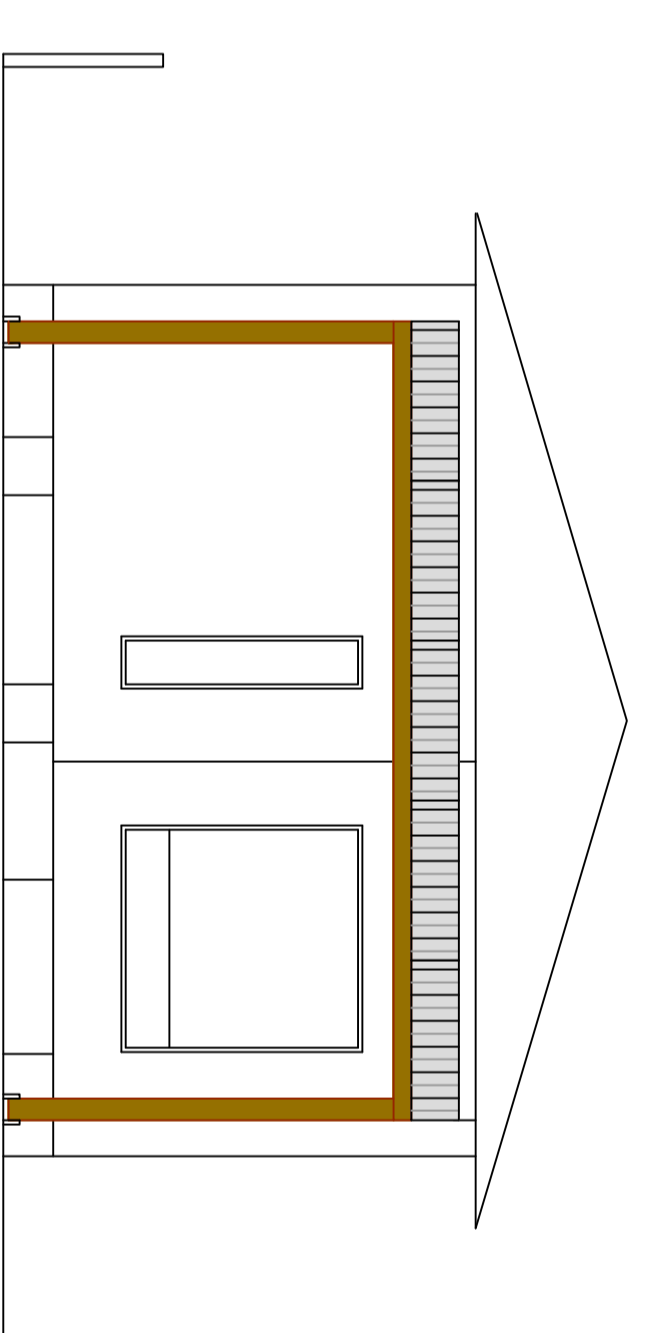

ELEVAÇÃO FRONTAL

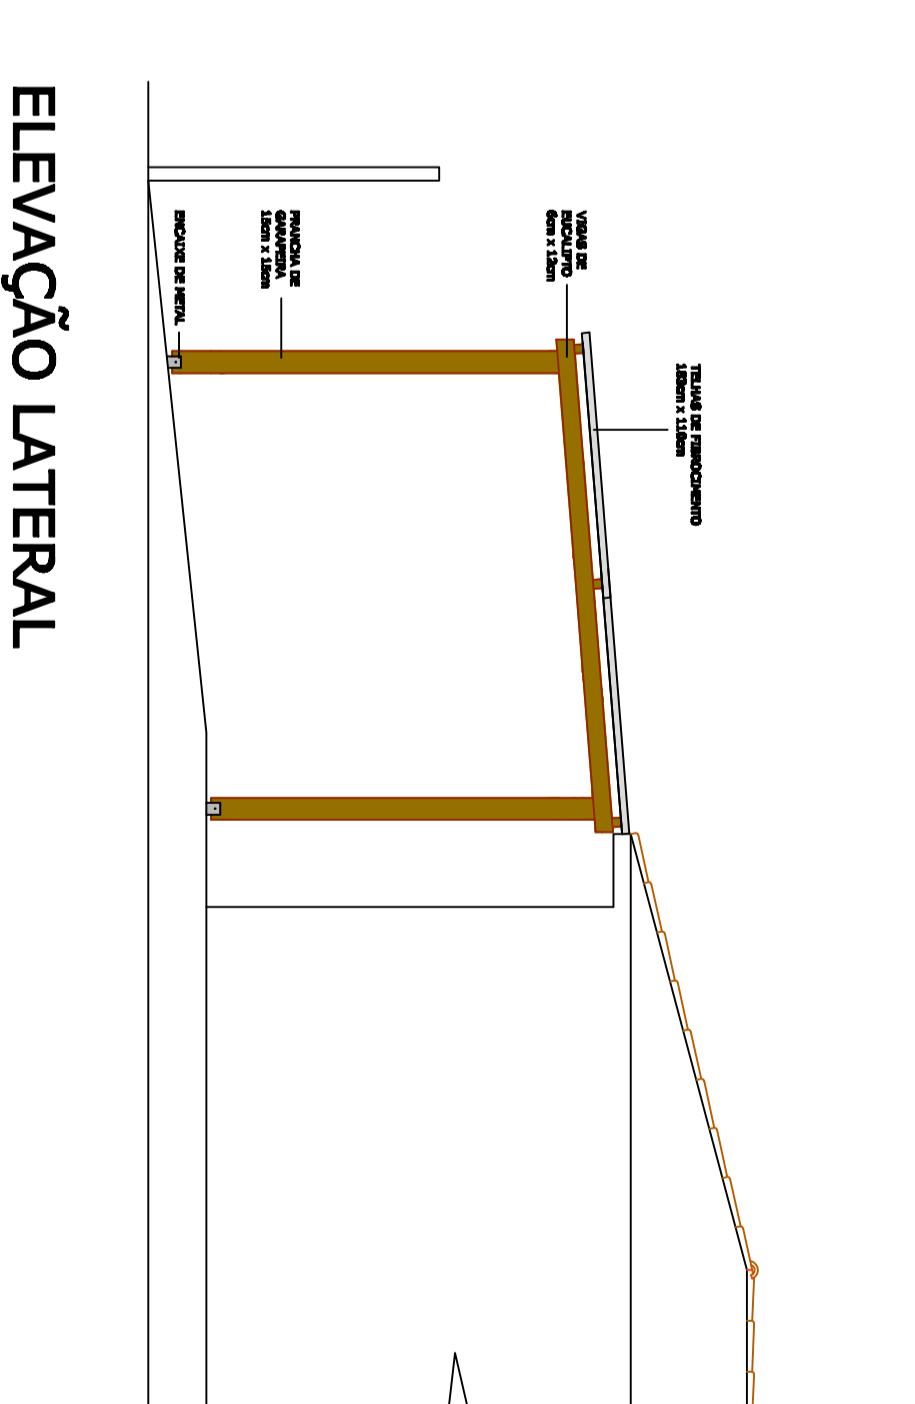

ELEVAÇÃO LATERAL