





1º
pavimento

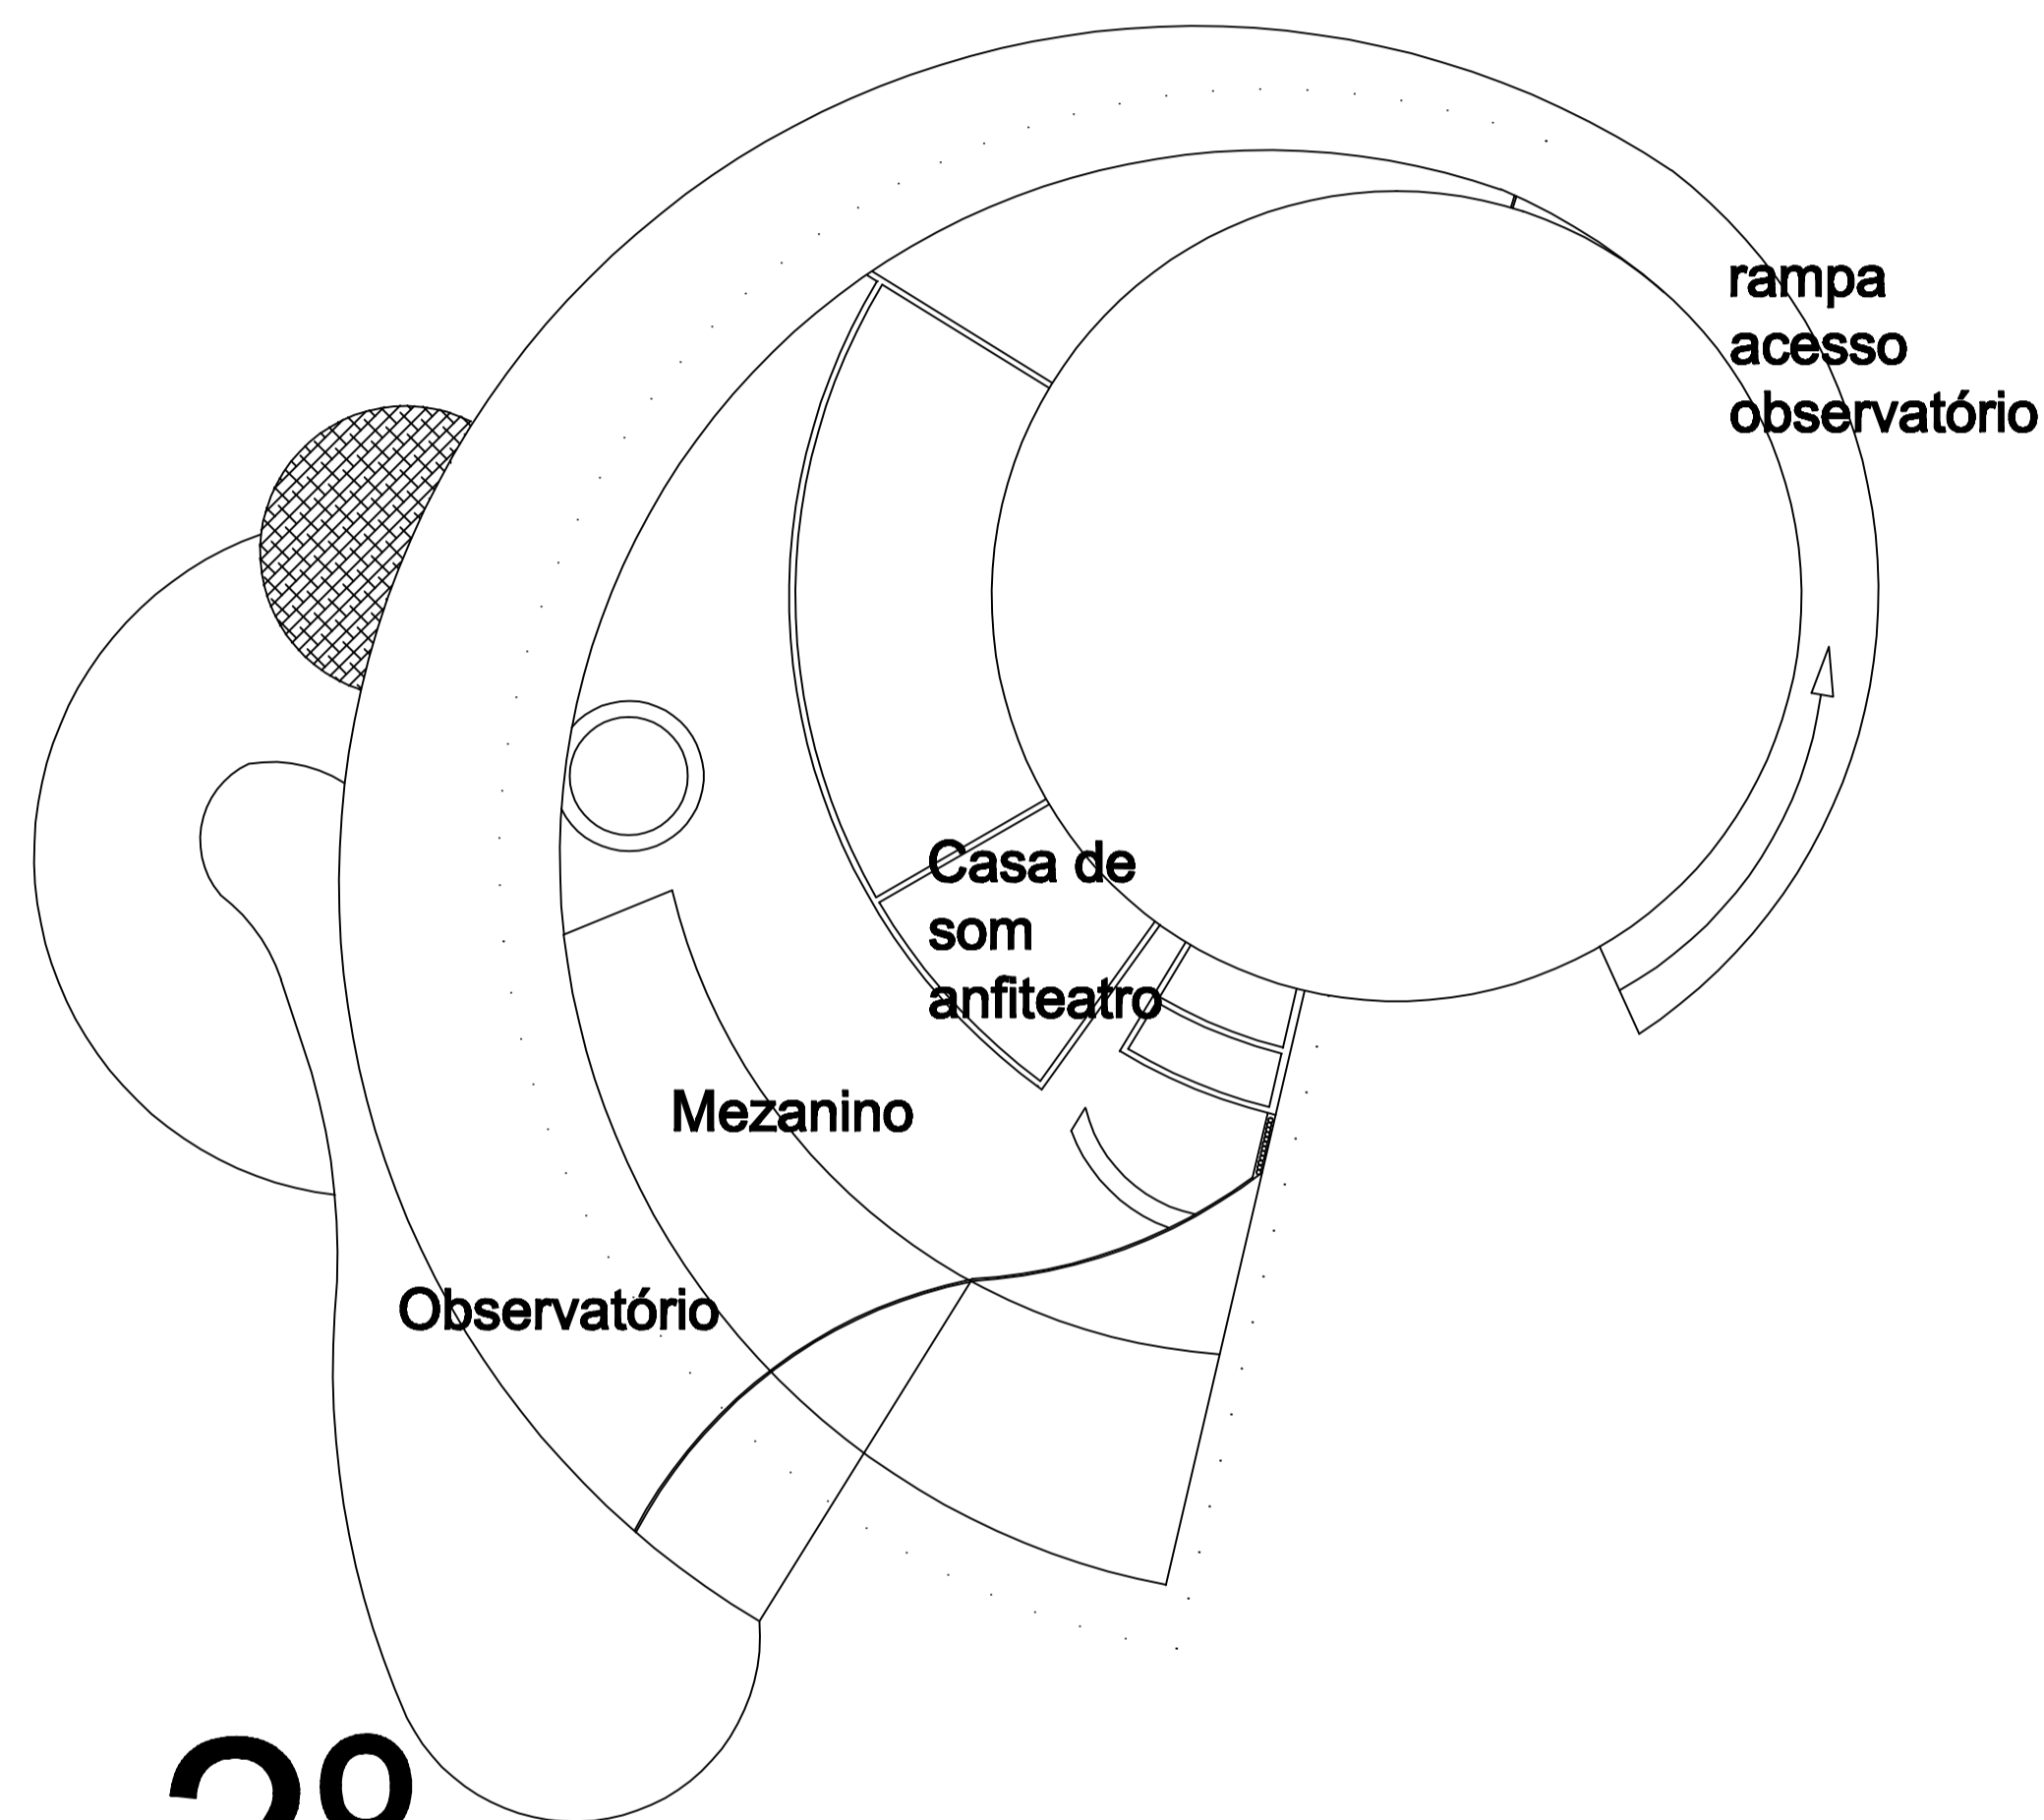

2º
pavimento

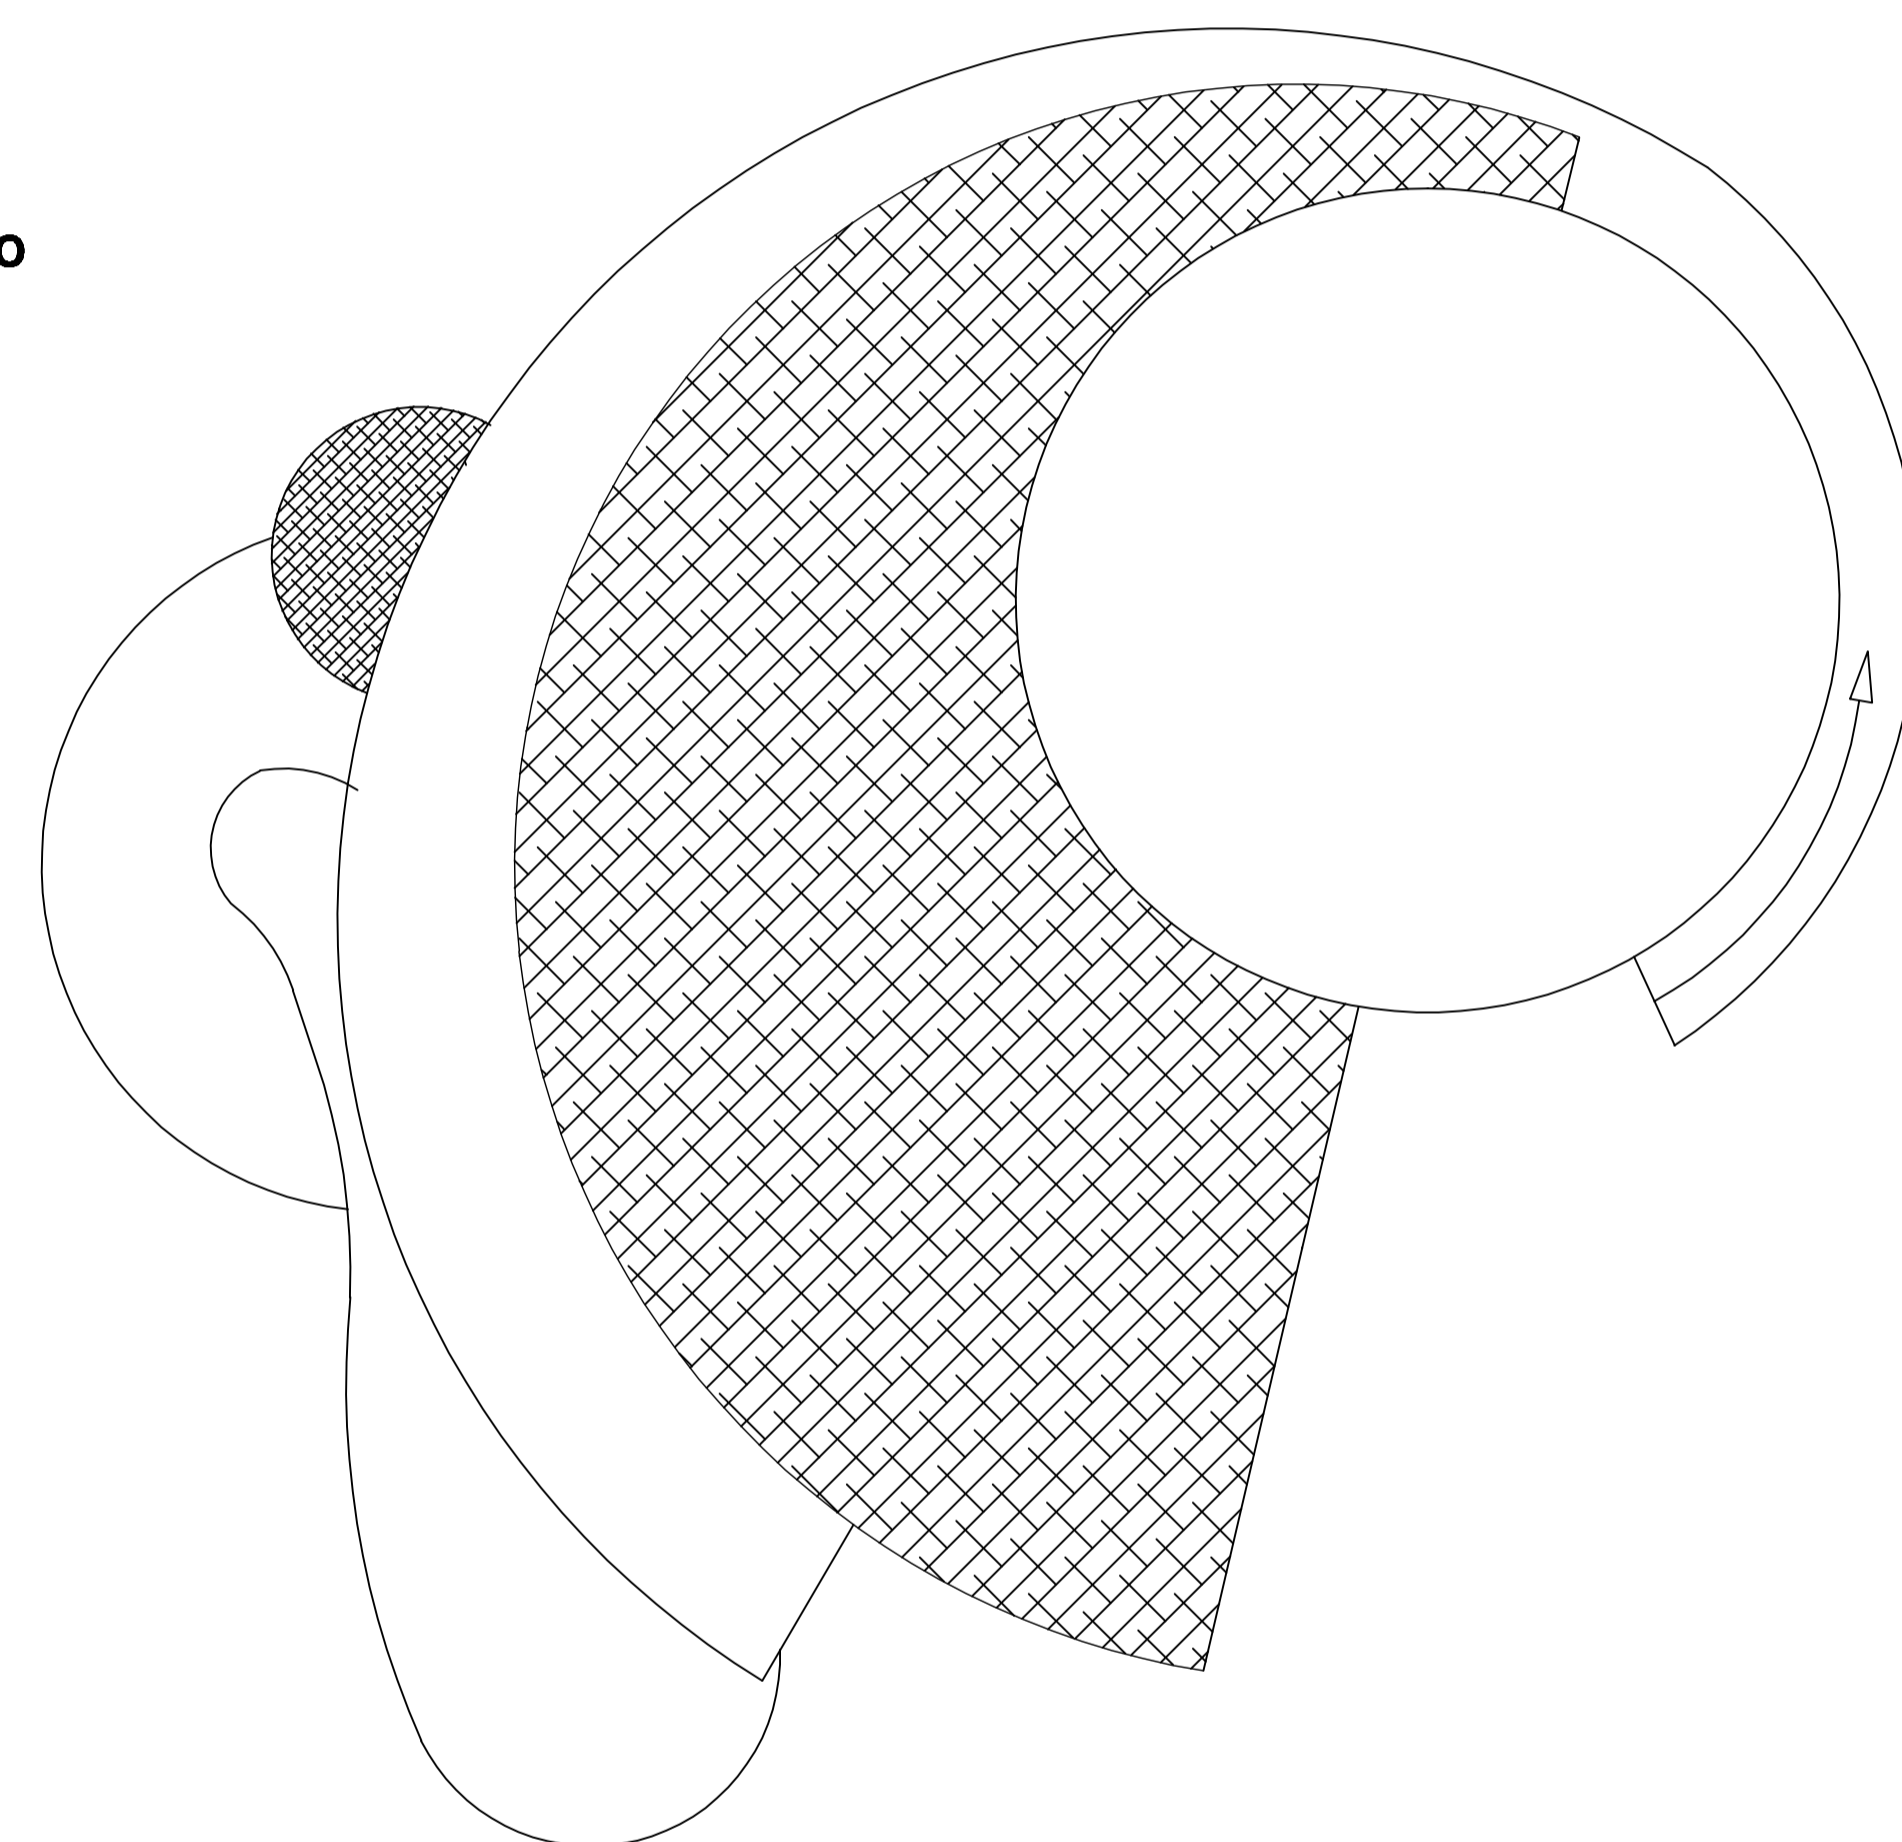

cobertura