


# FECHAMENTO FRONTAL DOS SOBRADOS

RESIDENCIAL "CASINHA BRANCA"

## EXEMPLO 1

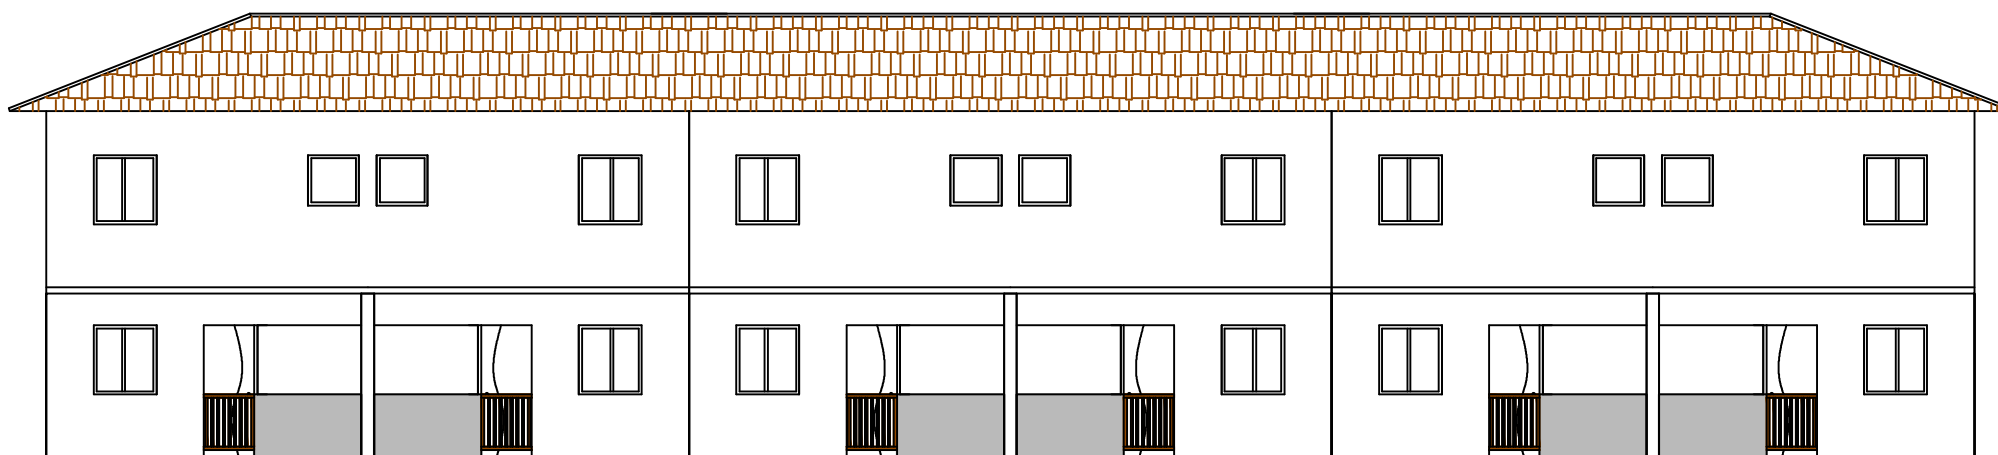

## ELEVAÇÃO

