



FECHAMENTO FRONTAL DOS SOBRADOS

RESIDENCIAL "CASINHA BRANCA"

EXEMPLO 2

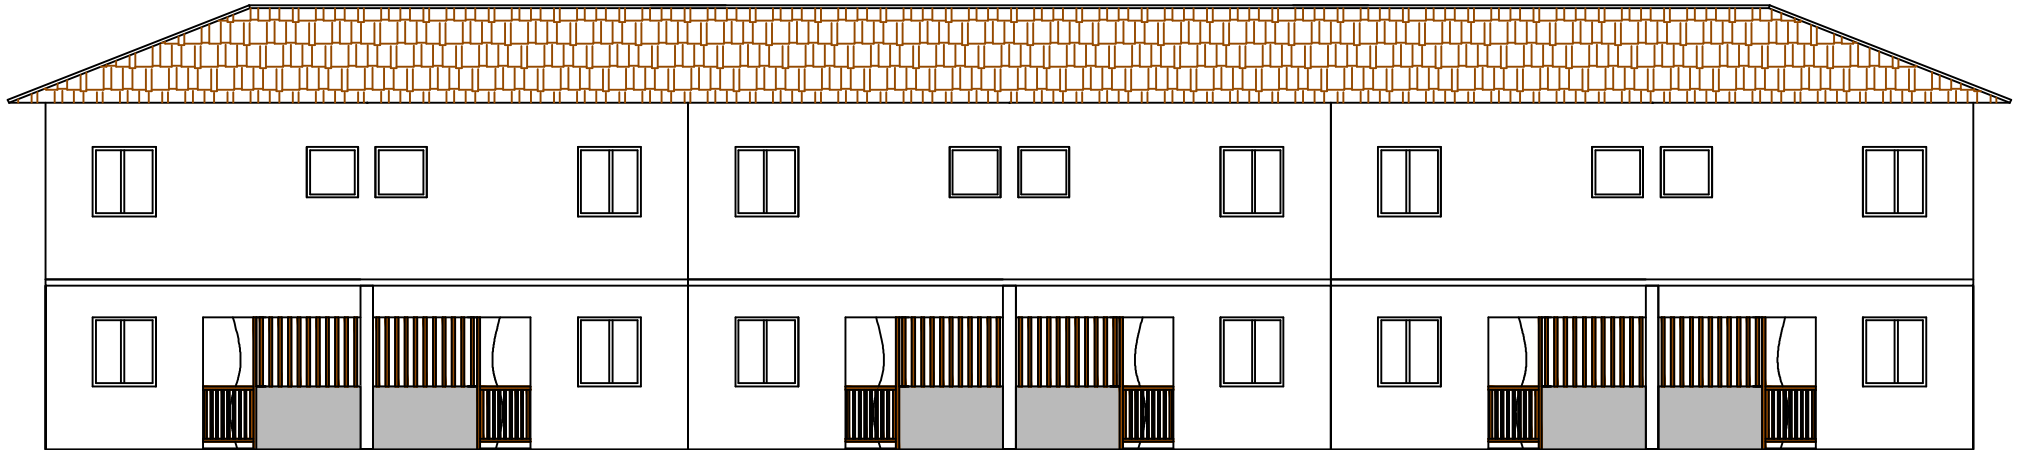

ELEVAÇÃO

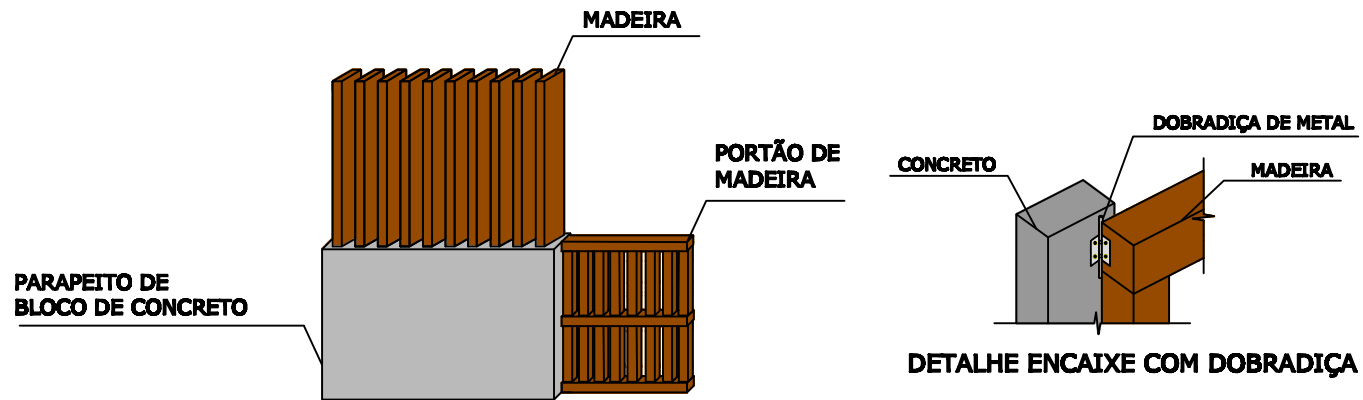

DETALHE FECHAMENTO