


FECHAMENTO FRONTAL DOS SOBRADOS

EXEMPLO 4

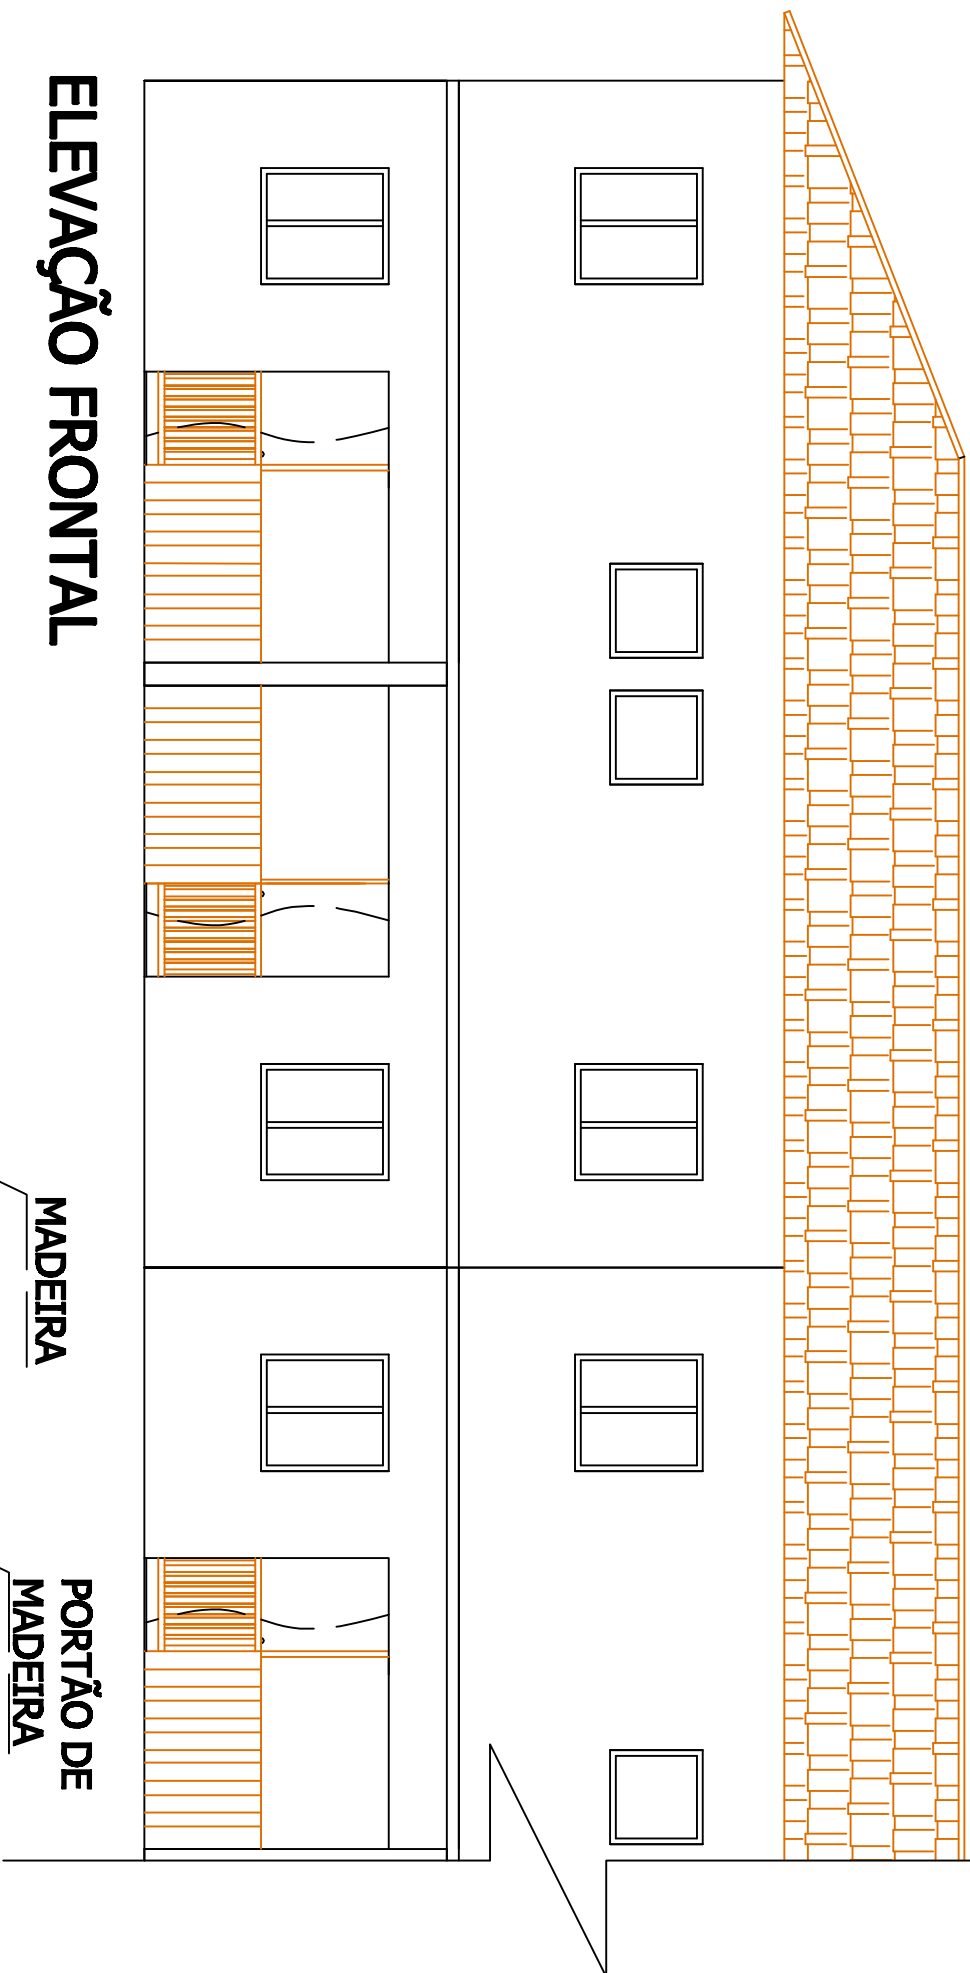

ELEVAÇÃO FRONTAL

MADEIRA

**PORTÃO DE
MADEIRA**