



# FECHAMENTO FRONTAL DOS SOBRADOS

## EXEMPLO 5

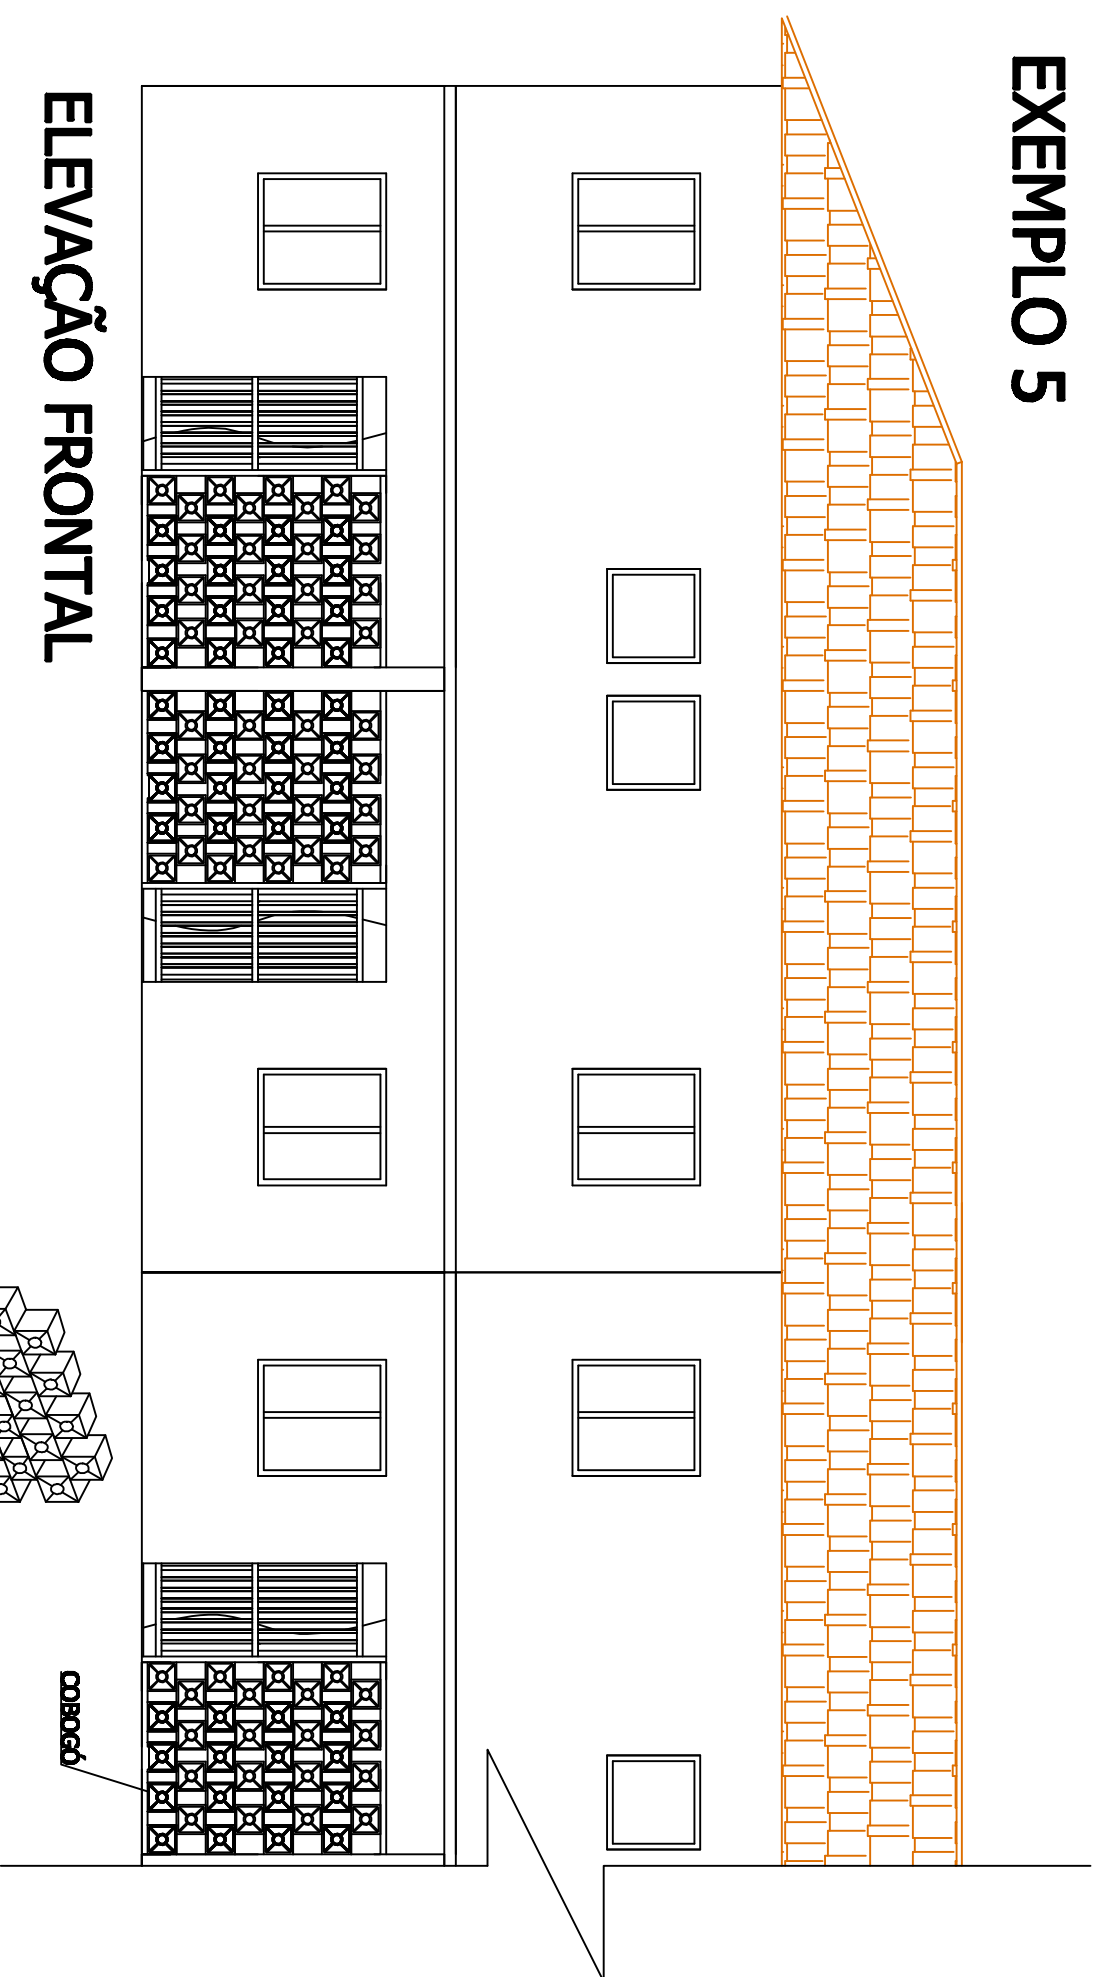

ELEVACÃO FRONTAL

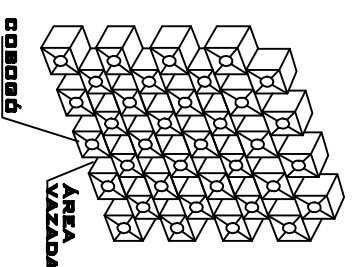

COBRADO