



FECHAMENTO FRONTAL DOS SOBRADOS

EXEMPLO 6

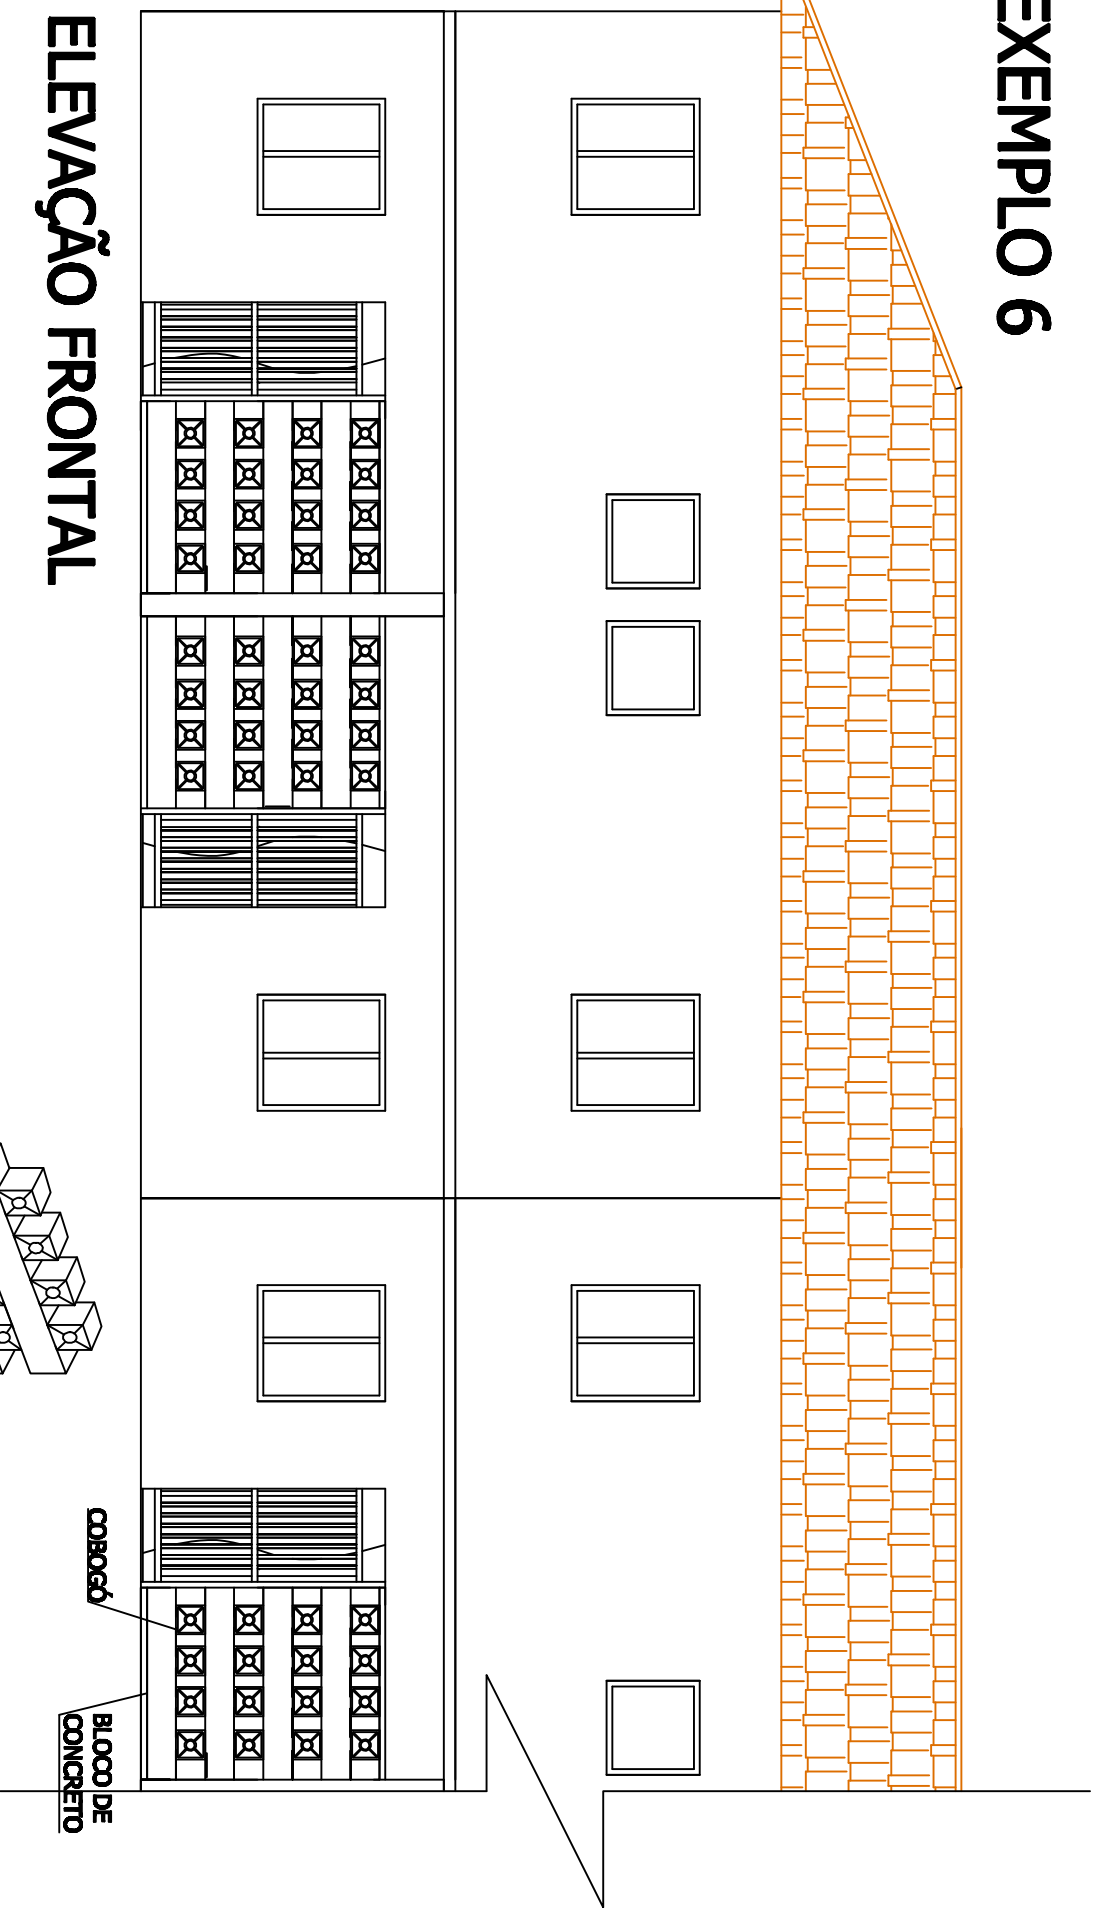

ELEVAÇÃO FRONTAL

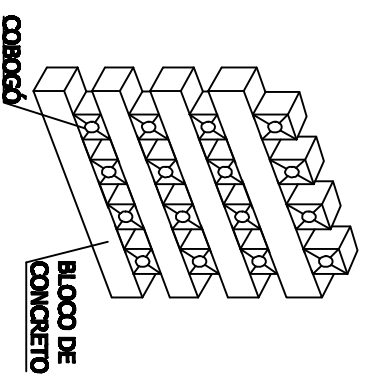

COBOSÓ

BLOCO DE CONCRETO