



# FECHAMENTO FRONTAL DOS SOBRADOS

## EXEMPLO 7

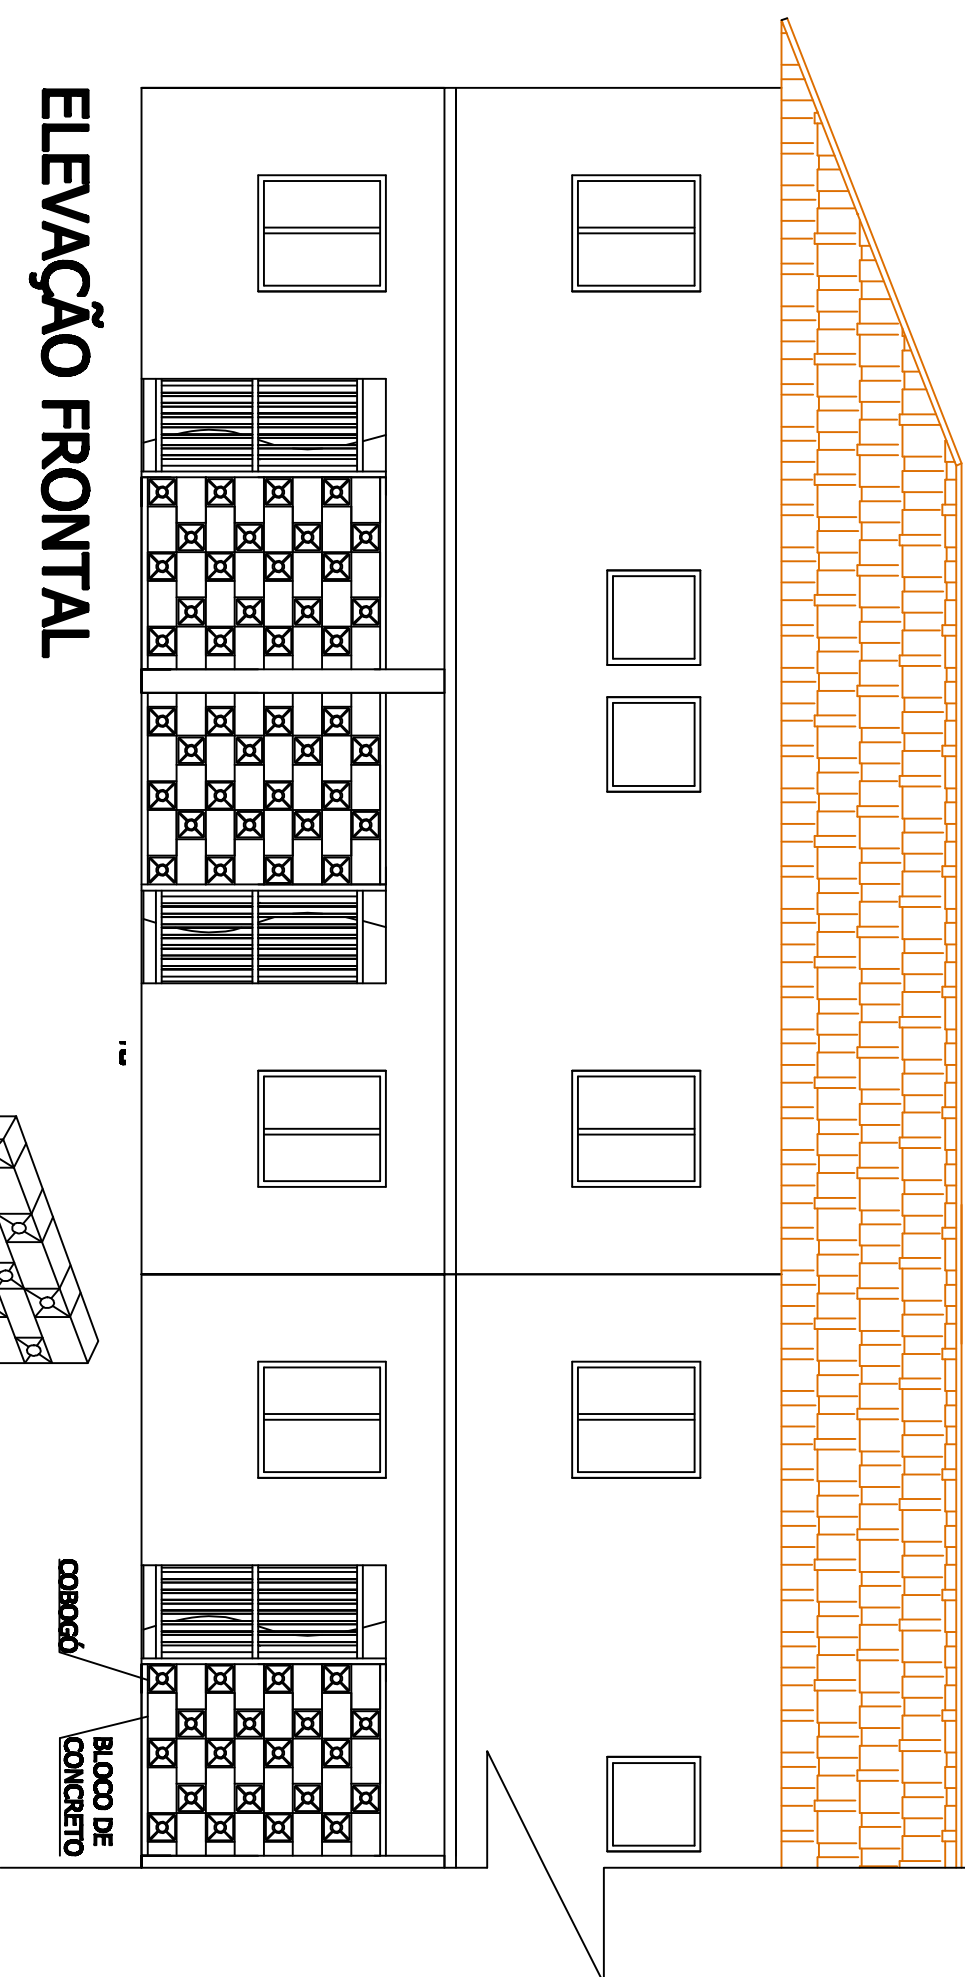

ELEVACÃO FRONTAL

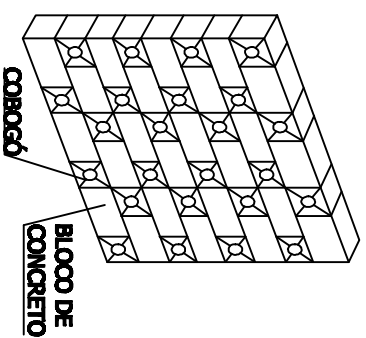

BLOCO DE CONCRETO  
COROGÓ