




# EDÍCULA E COBERTURA - MODELO 2 RESIDENCIAL "CASINHA BRANCA"

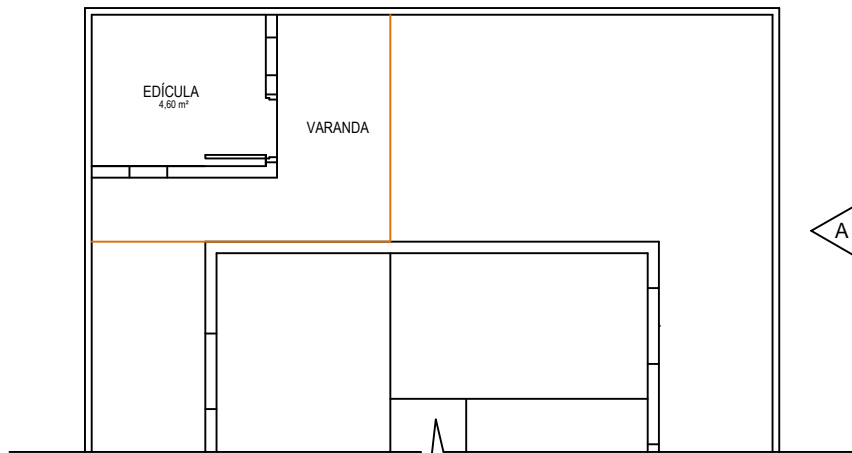

EDÍCULA 2 - PLANTA  
ESC 1:100

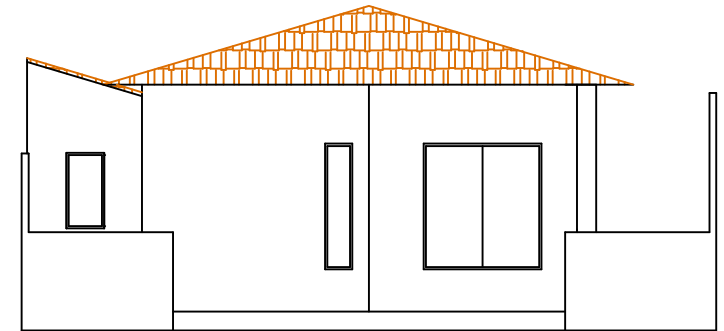

EDÍCULA 2 - ELEVÇÃO FRONTAL  
ESC 1:100

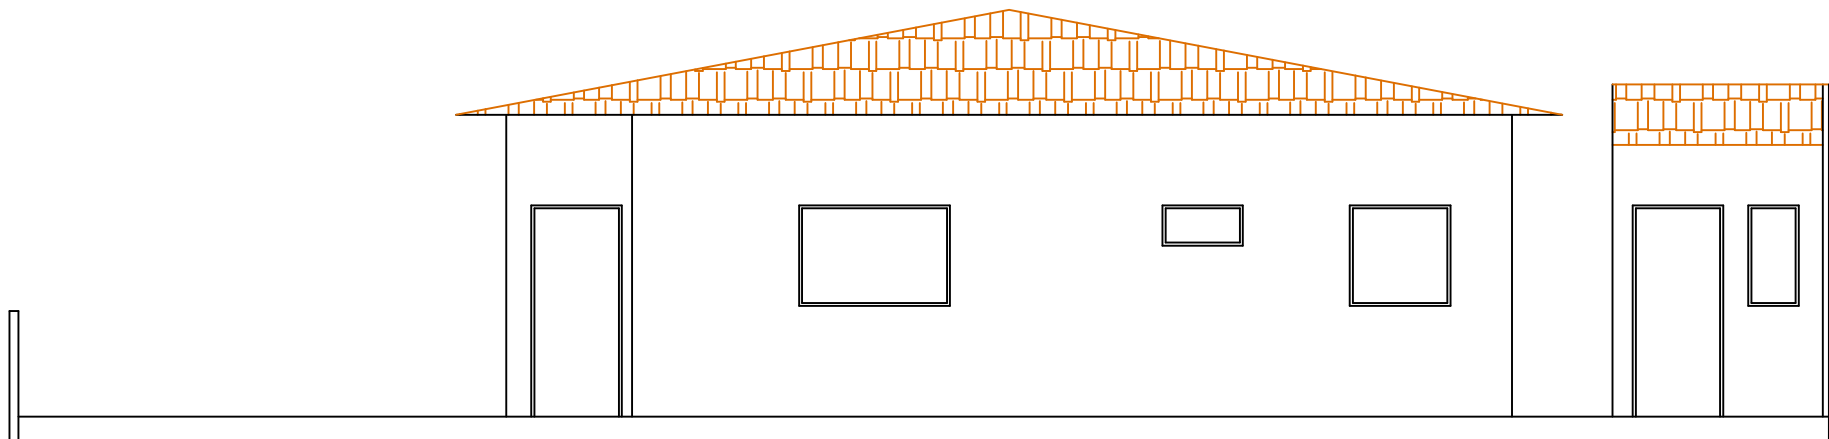

EDÍCULA 2 - ELEVÇÃO A (LATERAL)  
ESC 1:75