




# EDÍCULA E COBERTURA - MODELO 3 RESIDENCIAL "CASINHA BRANCA"

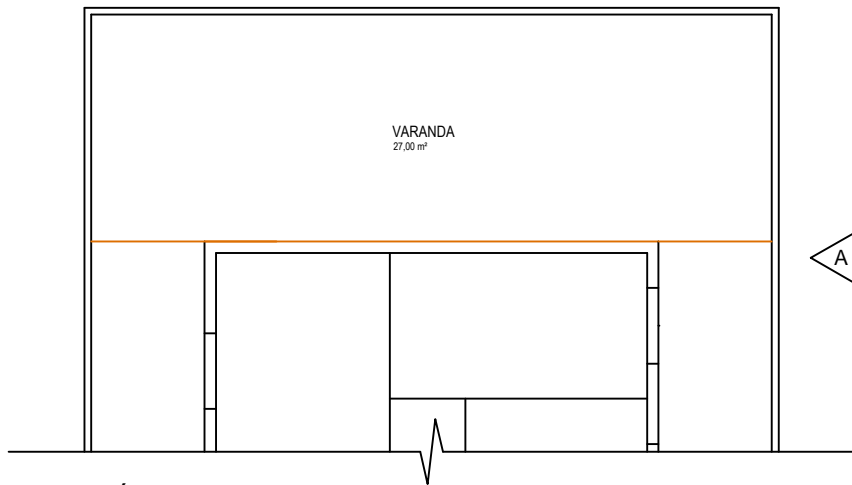

EDÍCULA 3 - PLANTA  
ESC 1:100

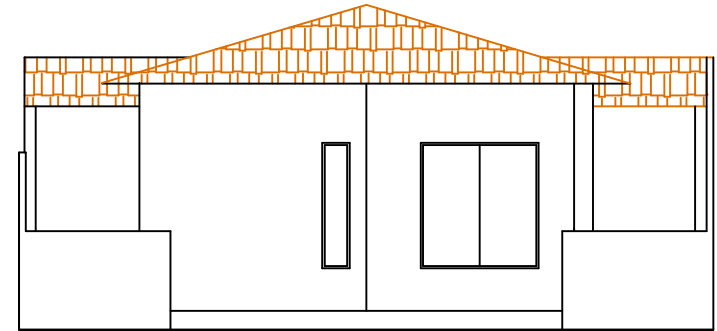

EDÍCULA 3 - ELEVAÇÃO FRONTAL  
ESC 1:100

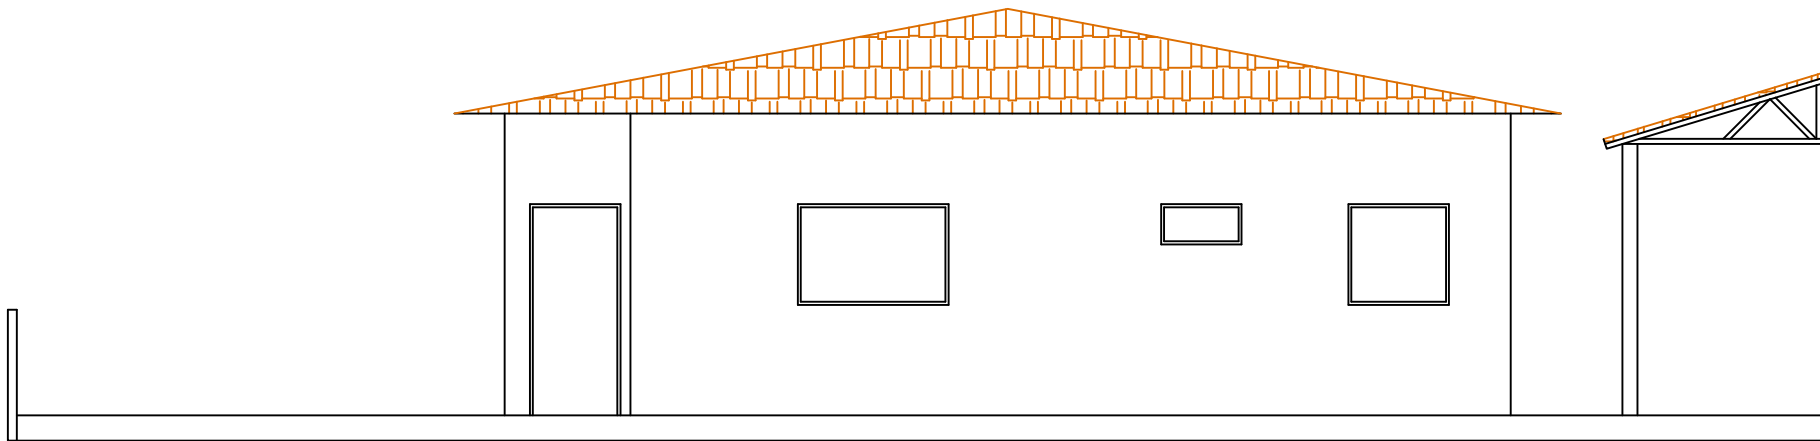

EDÍCULA 3 - ELEVAÇÃO A (LATERAL)  
ESC 1:75