



EDÍCULA E COBERTURA - MODELO 5 RESIDENCIAL "CASINHA BRANCA"

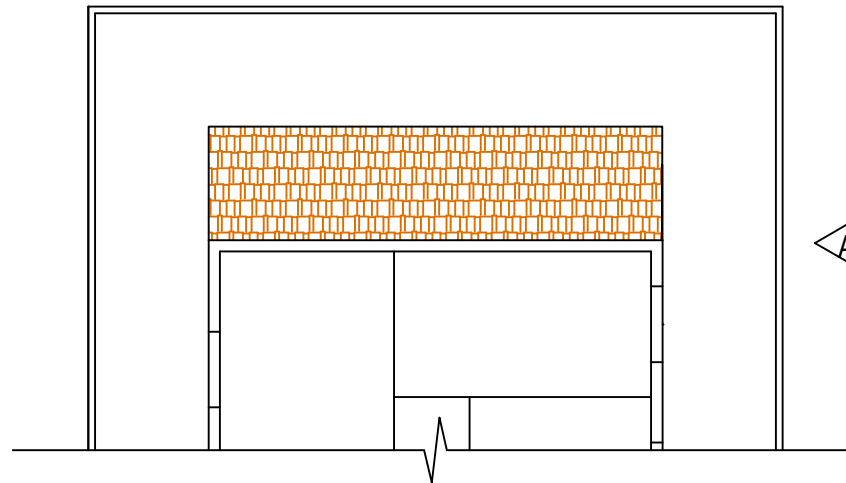

EDÍCULA 5 - PLANTA
ESC 1:100

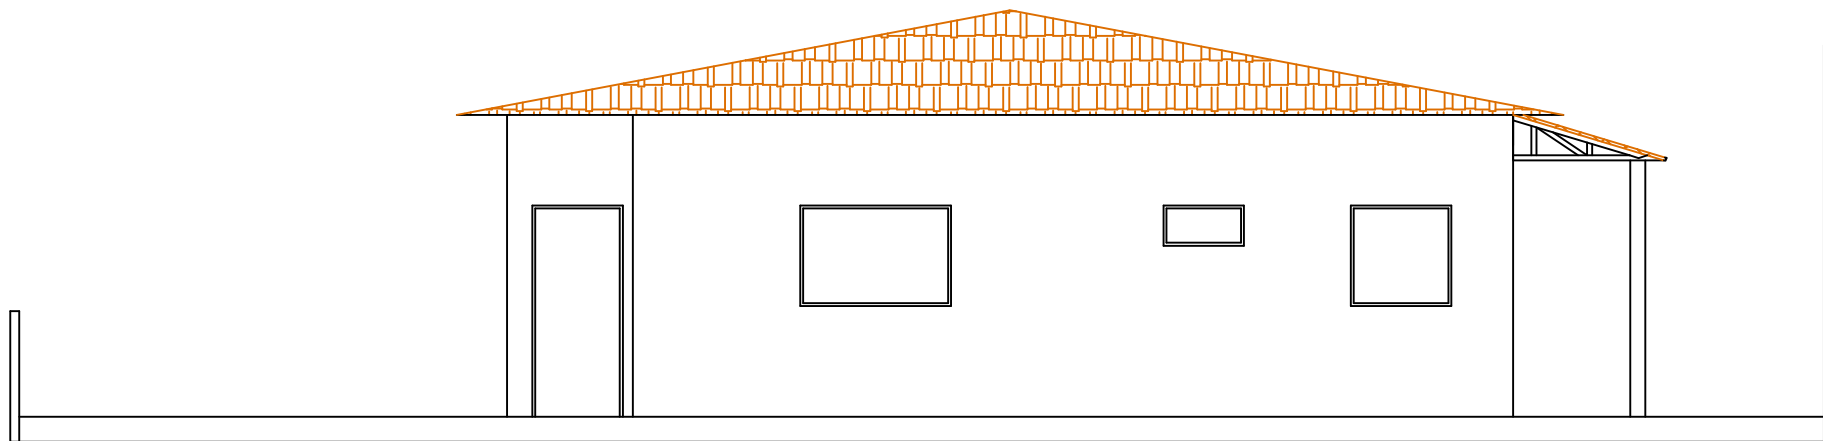

EDÍCULA 5 - ELEVAÇÃO A (LATERAL)
ESC 1:75