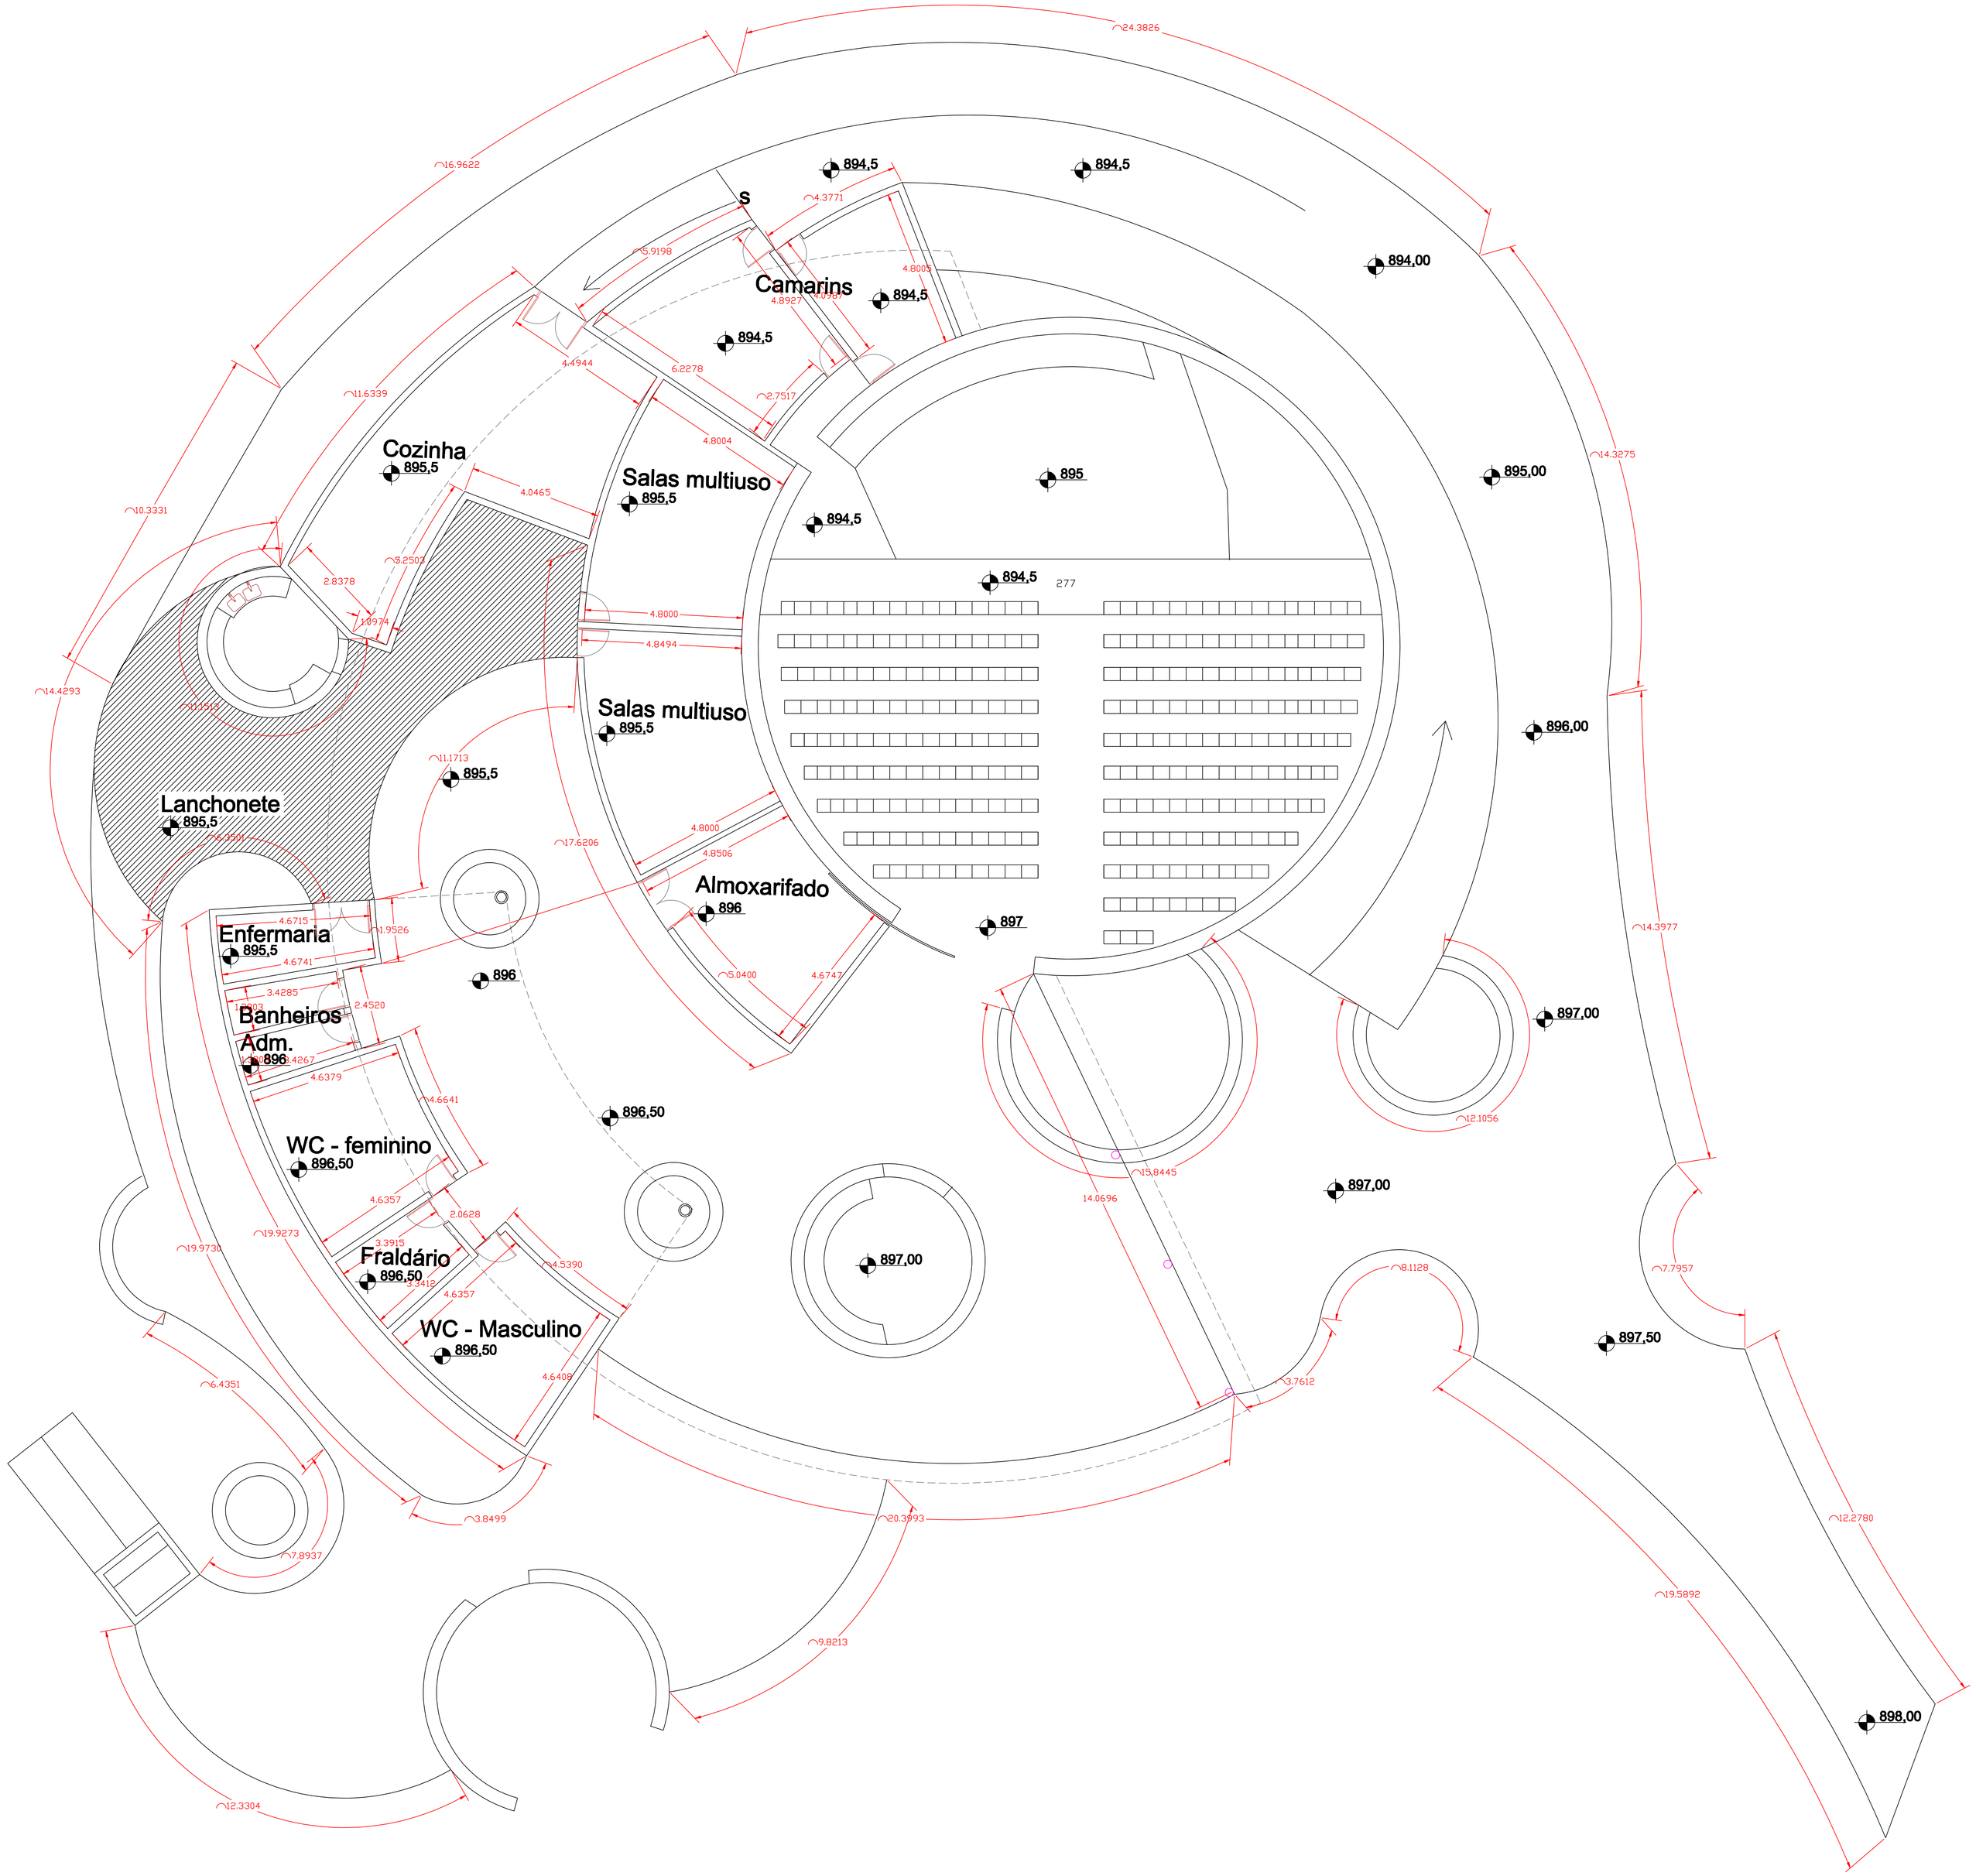

Camarins
Cozinha
Salas multiuso
Salas multiuso
Lanchonete
Almoxarifado
Enfermaria
Banheiros Adm.
WC - feminino
Fraldário
WC - Masculino
894,5
894,5
894,00
894,5
894,5
895
895,00
894,5
894,5
895,5
895,5
895,5
896,00
895,5
896
897
896
897,00
896,50
896,50
897,00
897,00
897,50
898,00